


Subtraversare drum asfaltat SECTIUNE A-A

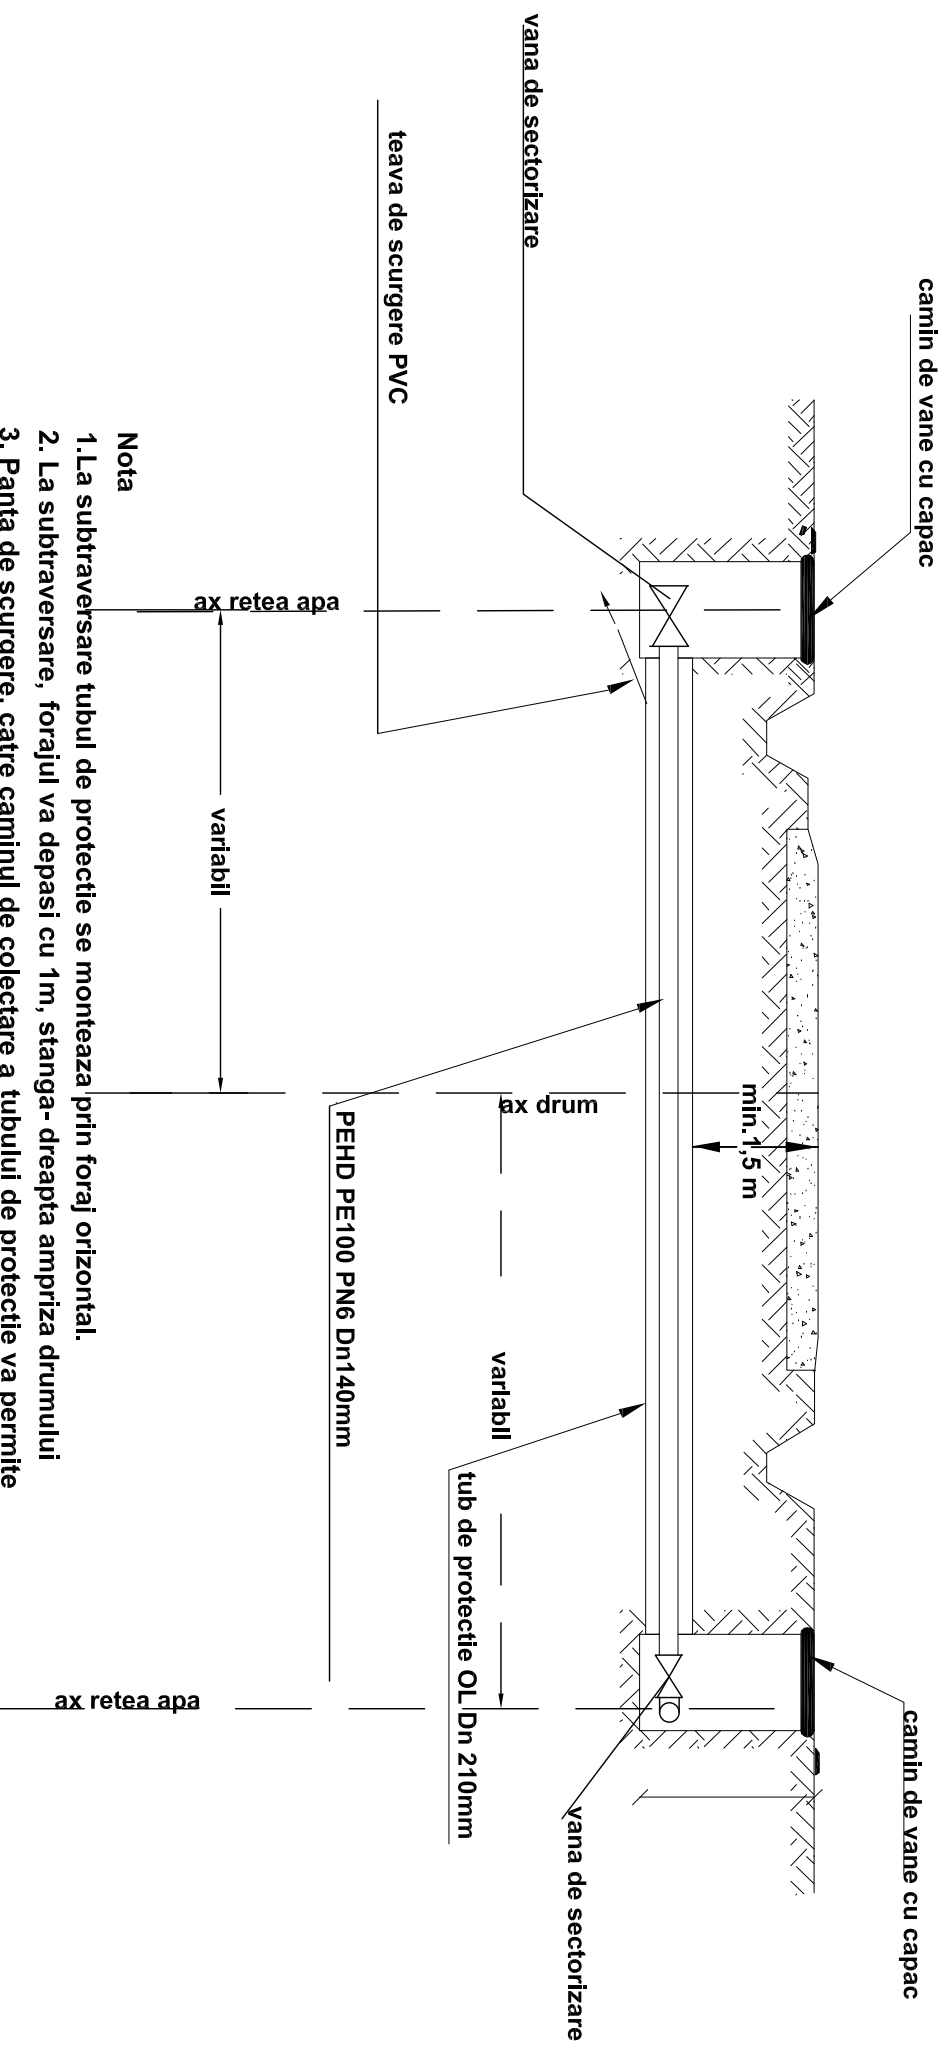

- Nota**
1. La subtraversare tubul de protectie se monteaza prin foraj orizontal.
 2. La subtraversare, forajul va depasi cu 1m, stanga- dreapta ampriza drumului
 3. Panta de scurgere, catre caminul de colectare a tubului de protectie va permite evacuarea eventualelor pierderi de apa de pe tronson.

VERIFICATOR EXPERT	NUME	SEMNATURA	CERINTA/ EXPERT	REFERINT / EXPERIENTA	INFORMATIA
S.G. ORIZONTUL 2025 S.R.L.					
CUI: RO 1903948; Nr. R.C. J16/1909/2008; Tel./Fax: 0251 533231; office@orizontul2025.ro					
SPECIFICATIE	NUME	SEMNATURA	SCARA:	TITLU PROIECT:	
SEF PROIECT	ing. Leferman Ioan		1:50	INFINTARE SISTEM DE ALIMENTARE CU APA SI CANALIZARE IN SATUL FRASINETU, COMUNA DOBROSLOVENI	
PROIECTAT	ing. Leferman Ioan		Data:	Denumire planşa:	
DESENAT	ing. Bughiu Mirela		08/2017	DETALIU TIP SUBTRAVERSARE DRUM A REZELEI DE APA PRIN FORAJ ORIZONTAL DIRIJAT	
					Planşa nr. la 2