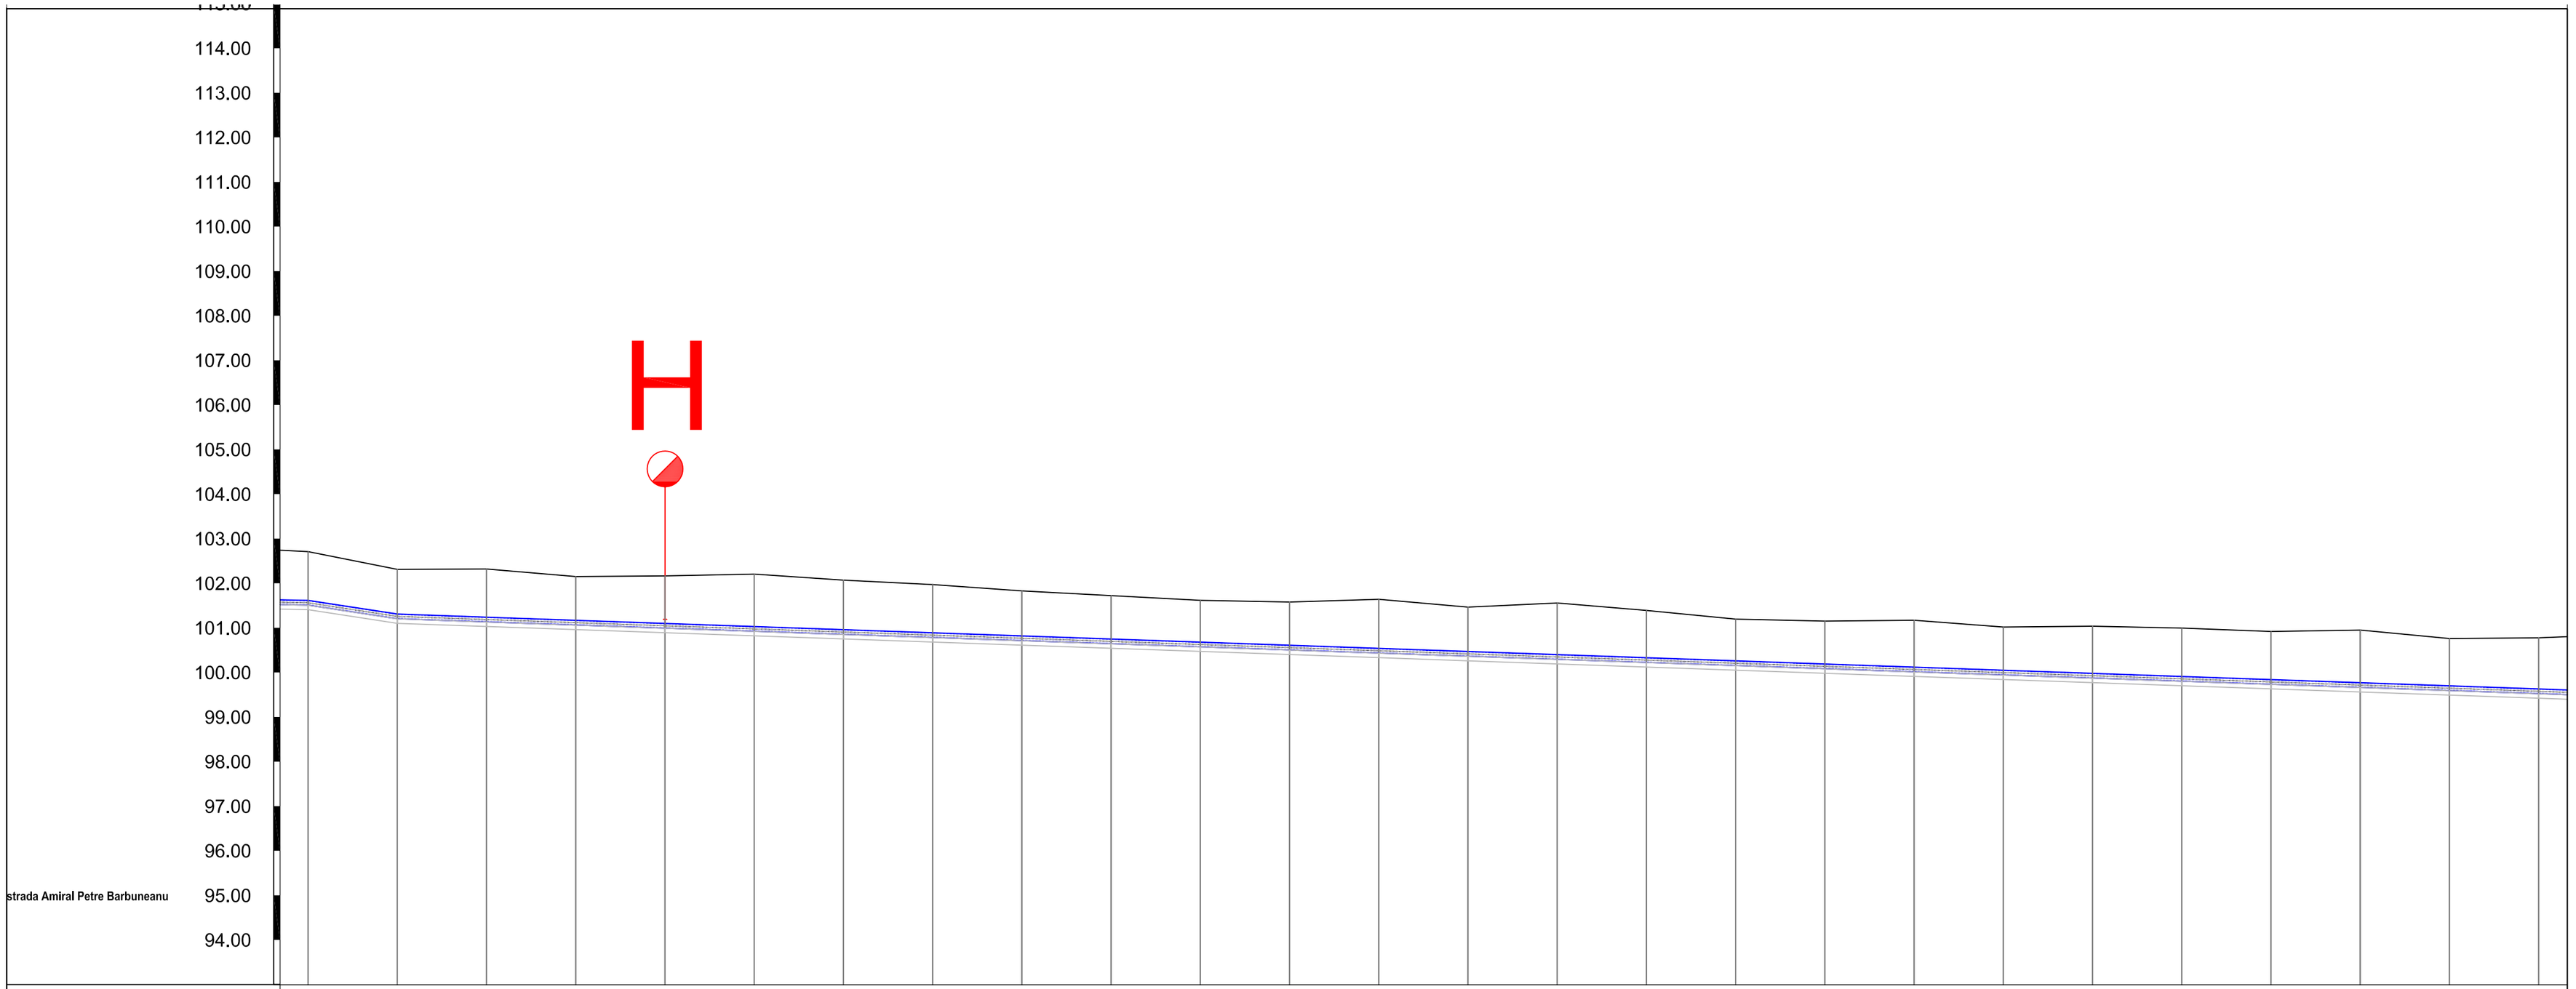

Denumire strada																											
Denumire punct	N150	N151	N152	N153	H9	N155	N156	N157	N158	N159	N160	N161	N162	N163	N164	N165	N166	N167	N168	N169	N170	N171	N172	N173	N174	N175
Cota teren	102.73	102.33	102.34	102.17	102.19	102.23	102.09	101.99	101.85	101.74	101.64	101.60	101.66	101.49	101.58	101.41	101.22	101.17	101.19	101.04	101.06	101.02	100.94	100.97	100.78	100.80
Cota Ax Conducta [m]	101.58	101.28	101.21	101.14	101.07	101.00	100.93	100.86	100.79	100.72	100.65	100.58	100.51	100.44	100.37	100.30	100.23	100.16	100.09	100.02	99.95	99.88	99.81	99.74	99.67	99.60
Adancime sapatura [m]	1.30	1.21	1.29	1.19	1.27	1.38	1.32	1.29	1.22	1.18	1.15	1.18	1.31	1.20	1.37	1.27	1.15	1.17	1.26	1.18	1.27	1.29	1.29	1.39	1.27	1.35
Cota sapatura [m]	101.43	101.12	101.05	100.98	100.91	100.84	100.77	100.70	100.63	100.56	100.49	100.42	100.35	100.28	100.21	100.14	100.07	100.00	99.93	99.86	99.79	99.72	99.65	99.58	99.51	99.44
Distante partiale [m]																										
Distante cumulate [m]	2466	2486	2506	2526	2546	2566	2586	2606	2626	2646	2666	2686	2706	2726	2746	2766	2786	2806	2826	2846	2866	2886	2906	2926	2946	2966
Pante [%] si lungimi [m]	0 m	20 m																								
		1.53 %	0.35 %																							
Diametru conducta																										

VERIFICATOR EXPERT	NUME	SEMNATURA	CERUTA / IDONEITA	REFERAT / EXPERTIZA	AVIZATA
VERIFICATOR EXPERT	NUME	SEMNATURA	CERUTA / IDONEITA	REFERAT / EXPERTIZA	AVIZATA
S.C. ORIZONTURI2025 S.R.L. CUI: RO 19039648, Nr. R.C. J16/1908/2008, Tel./Fax 0251533231, office@orizonturi2025.ro				BENEFICIAR: Comuna DOBROSLOVENI, judetul OLT	Proiect nr. 27AC/2017
SPECIFICATIE	NUME	SEMNATURA	ScH:1:100 ScL:1:1000	Titlu proiect: INFIINTARE SISTEM DE ALIMENTARE CU APA SI CANALIZARE IN SATUL FRASINETU, COMUNA DOBROSLOVENI	Faza: S.F.
SEF PROIECT	ing. Budescu Florin				
PROIECTAT	ing. Leferman Ioan		Data: 08/2017	Denumire plansa: Profil longitudinal -retea distributie apa propusa	Planse nr. Pa01.5
DESENAT	ing. Leferman Ioan				