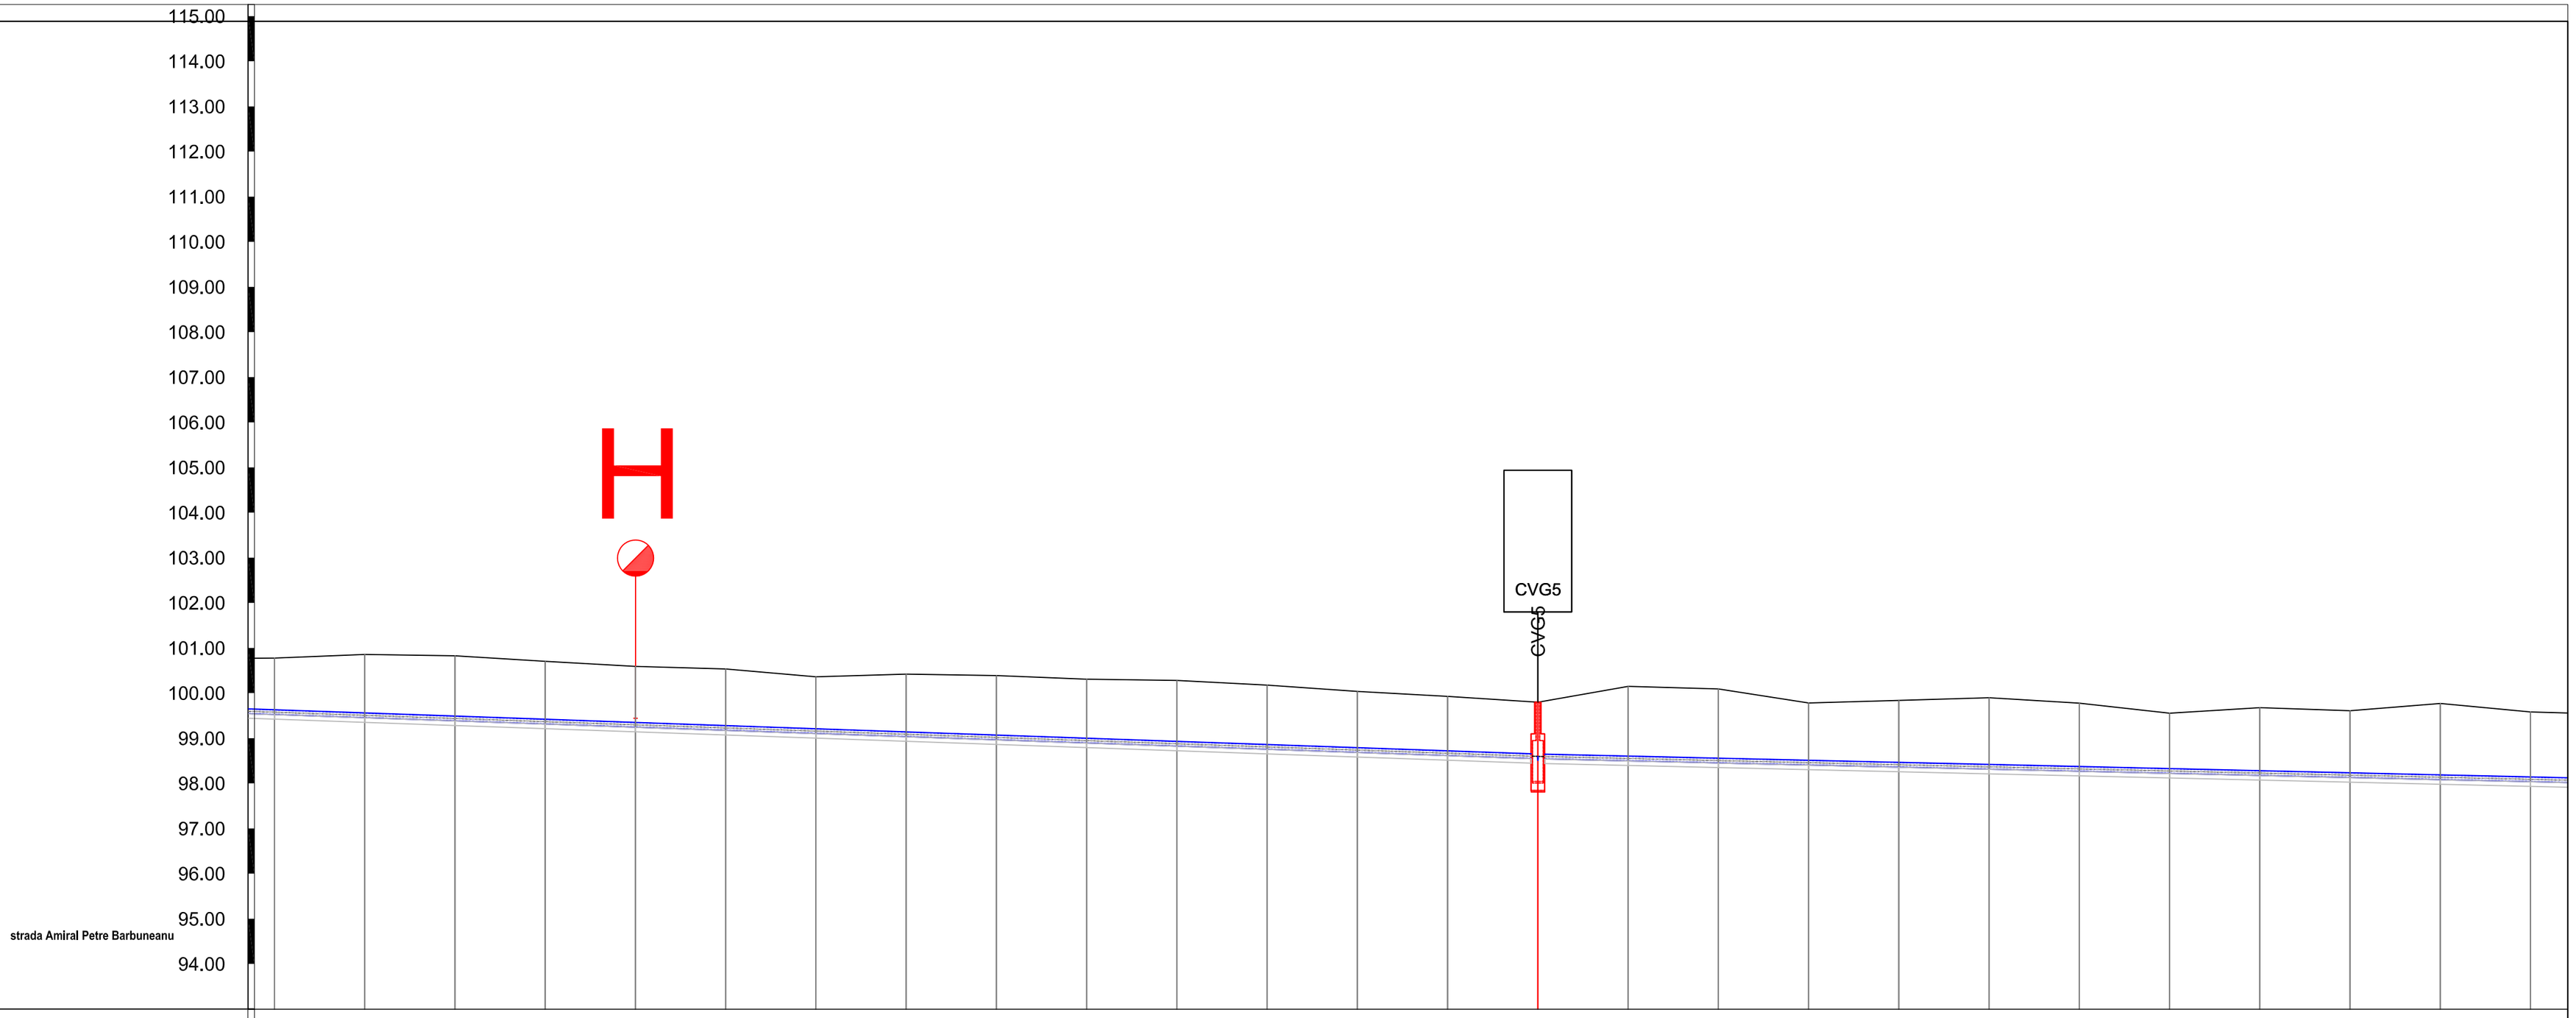

Denumire strada																															
Denumire punct	N175	N176	N177	N178	H10	N180	N181	N182	N183	N184	N185	N186	N187	N188	CVG5	N190	N191	N192	N193	N194	N195	N196	N197	N198	N199	N200					
Cota teren	100.80	100.88	100.85	100.72	100.61	100.56	100.38	100.44	100.41	100.33	100.30	100.20	100.06	99.95	99.82	100.17	100.11	99.80	99.86	99.92	99.80	99.57	99.70	99.63	99.79	99.60					
Cota Ax Conducta [m]	99.60	99.53	99.46	99.39	99.32	99.25	99.18	99.11	99.04	98.97	98.90	98.83	98.76	98.69	98.62	98.57	98.53	98.48	98.43	98.39	98.34	98.29	98.25	98.20	98.16	98.11					
Adancime sapatura [m]	1.35	1.50	1.54	1.49	1.45	1.46	1.36	1.49	1.53	1.52	1.56	1.53	1.45	1.41	1.39	1.75	1.74	1.48	1.58	1.69	1.61	1.44	1.61	1.58	1.79	1.65					
Cota sapatura [m]	99.44	99.37	99.30	99.23	99.16	99.09	99.02	98.95	98.88	98.81	98.74	98.67	98.60	98.53	98.43	98.42	98.37	98.32	98.28	98.23	98.19	98.14	98.09	98.05	98.00	97.95					
Distante partiale [m]																															
Distante cumulate [m]	2966	2986	3006	3026	3046	3066	3086	3106	3126	3146	3166	3186	3206	3226	3246	3266	3286	3306	3326	3346	3366	3386	3406	3426	3446	3466					
Pante [%] si lungimi [m]															760 m											0.23 %					
Diametru conducta																															

VERIFICATOR EXPERT	NUME	SEMNATURA	CERINTA / IDOGINTA	REFERAT / EXPERTIZA / AVIZ/DATA
VERIFICATOR EXPERT	NUME	SEMNATURA	CERINTA / IDOGINTA	REFERAT / EXPERTIZA / AVIZ/DATA

S.C. ORIZONTURI 2025 S.R.L.
CUI: RO 19039648, Nr. R.C. J16/1908/2008, Tel./Fax: 0251533231, office@orizonturi2025.ro

BENEFICIAR: Comuna DOBROSLOVENI, judetul OLT

Proiect nr. 27AC/2017

SPECIFICATIE	NUME	SEMNATURA	ScH:1:100 ScL:1:1000
SEF PROIECT	ing. Budescu Florin		
PROIECTAT	ing. Leferman Ioan		Data: 08/2017
DESENAT	ing. Leferman Ioan		

Titlu proiect: INFIINTARE SISTEM DE ALIMENTARE CU APA SI CANALIZARE IN SATUL FRASINETU, COMUNA DOBROSLOVENI

Faza: S.F.

Denumire plansa: Profil longitudinal -retea distributie apa propusa

Planse nr. Pa01.6