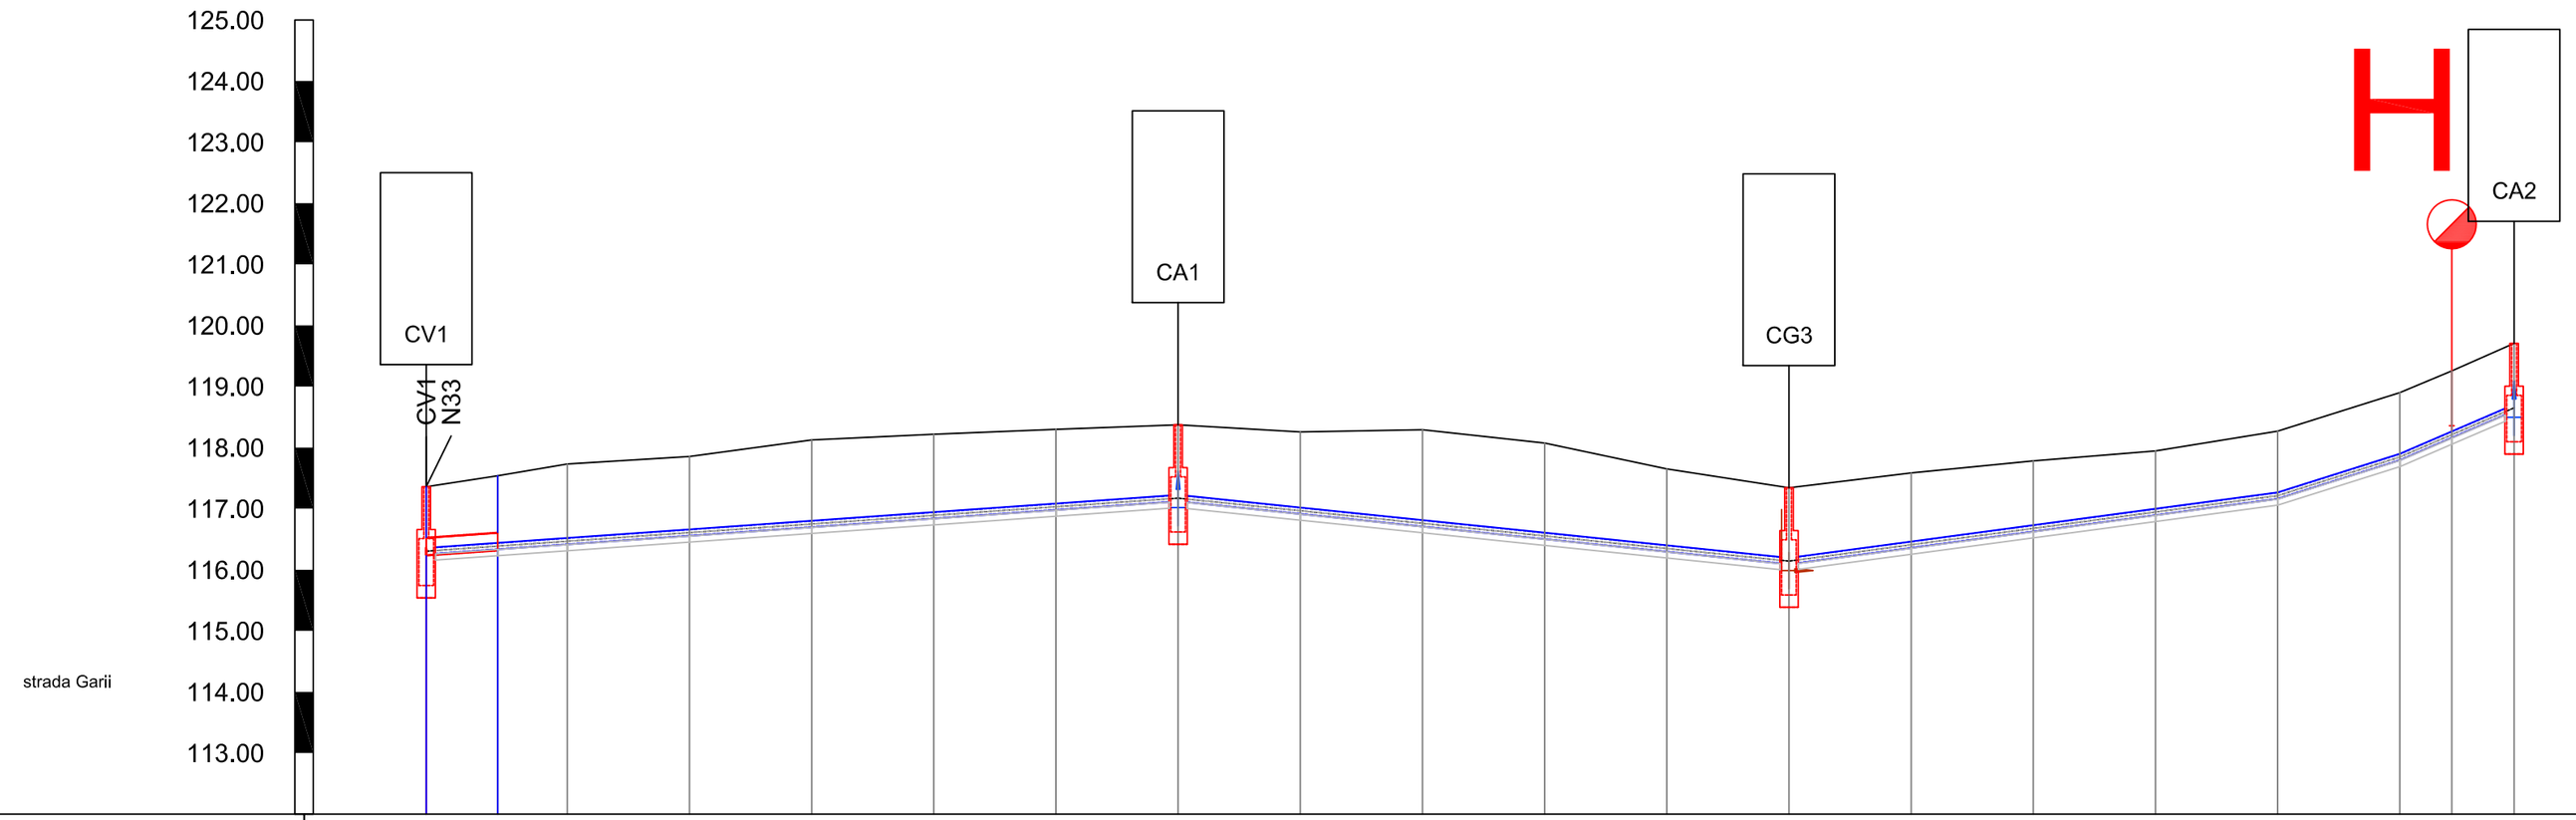

Denumire strada																					
Denumire punct	CV1	N230	N231	N232	N233	N234	N235	CA1	N237	N238	N239	N240	CG3	N242	N243	N244	N245	N246	H3	CA2	
Cota teren	117.36	117.54	117.73	117.85	118.12	118.22	118.30	118.37	118.26	118.29	118.07	117.65	117.34	117.59	117.78	117.94	118.27	118.90	119.26	119.71	
Cota Ax Conducta [m]	116.30	116.39	116.47	116.61	116.75	116.89	117.03	117.17	116.97	116.76	116.55	116.35	116.14	116.41	116.68	116.95	117.21	117.84	118.21	118.65	
Adancime sapatura [m]	1.22	1.31	1.42	1.40	1.53	1.48	1.42	1.35	1.45	1.69	1.68	1.46	1.35	1.33	1.26	1.15	1.21	1.21	1.20	1.21	
Cota sapatura [m]	116.14	116.23	116.31	116.45	116.59	116.73	116.88	117.02	116.81	116.60	116.40	116.19	115.99	116.25	116.52	116.79	117.06	117.69	118.06	118.50	
Distante partiale [m]		12	11	20														9	10		
Distante cumulate [m]	0	12	23	43	63	83	103	123	143	163	183	203	223	243	263	283	303	323	332	342	
Pante [%] si lungimi [m]		123 m						0.71 %	1.03 %				100 m	80 m			1.34 %	20 m	3.16 %	19 m	4.30 %
Diametru conducta	PE100 PN10 SDR17, De: 110mm																				

VERIFICATOR/ EXPERT	NUME	SEMNATURA	CERINTA/ IDENTITA	REFERAT / EXPERTIZA	MUDATA
VERIFICATOR/ EXPERT	NUME	SEMNATURA	CERINTA/ IDENTITA	REFERAT / EXPERTIZA	MUDATA

S.C. ORIZONTURI 2025 S.R.L.
CUI: RO 19039648, Nr. R.C. J16/1908/2008, Tel./Fax: 0251533231, office@orizonturi2025.ro

BENEFICIAR: Comuna DOBROSLOVENI, judetul OLT

Proiect nr. 27AC/2017

SPECIFICATIE	NUME	SEMNATURA	
SEF PROIECT	ing. Budescu Florin		ScH:1:100 ScL:1:1000
PROIECTAT	ing. Leferman Ioan		Data: 08/2017
DESENAT	ing. Leferman Ioan		

Titlu proiect: INFIINTARE SISTEM DE ALIMENTARE CU APA SI CANALIZARE IN SATUL FRASINETU, COMUNA DOBROSLOVENI

Faza: S.F.

Denumire plansa: Profil longitudinal -retea distributie apa propusa

Plansa nr. Pa03