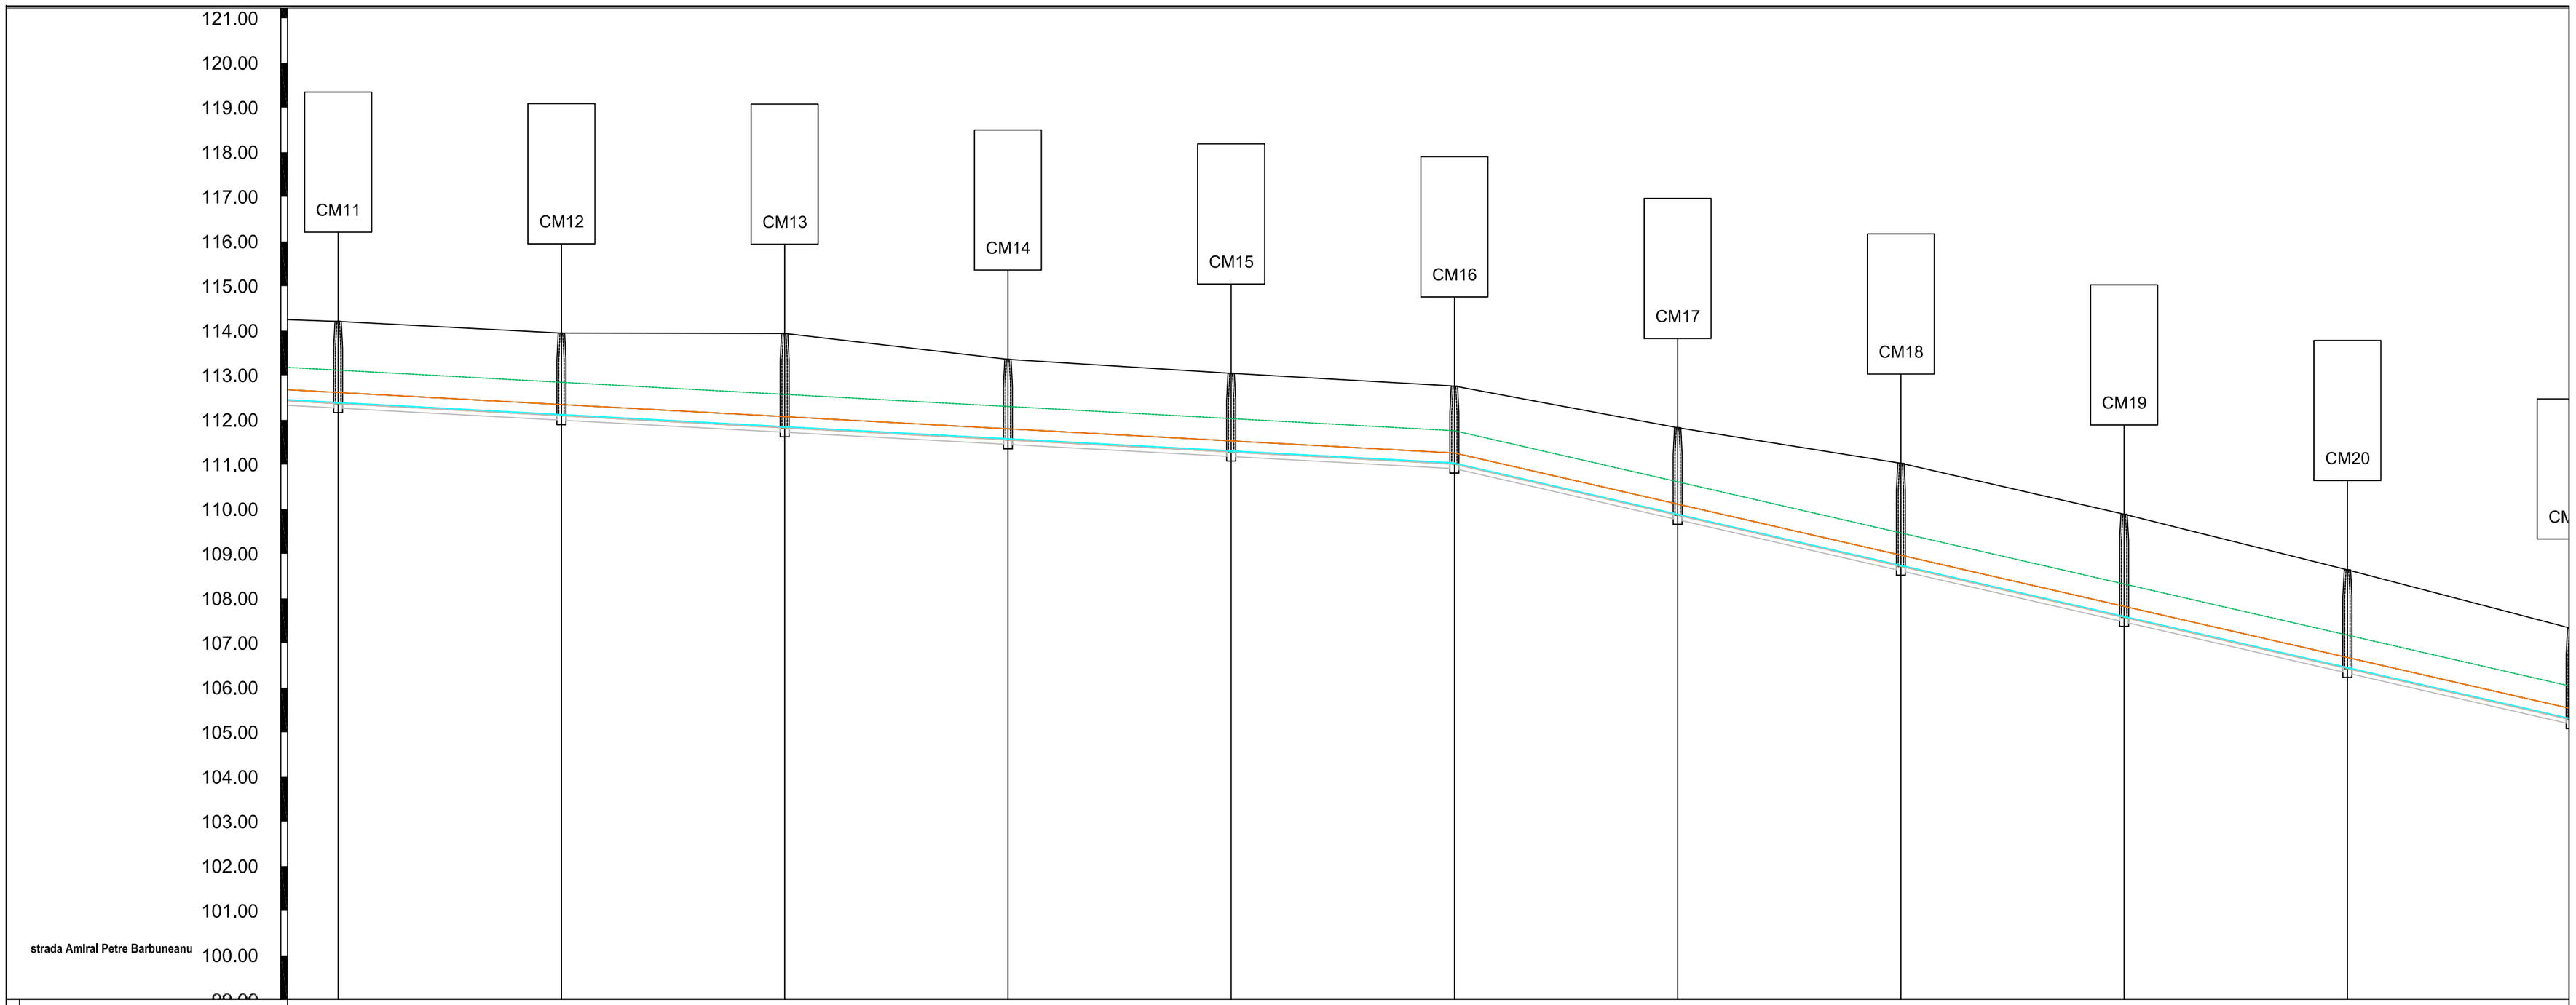

Denumire strada											
Nume	CM11	CM12	CM13	CM14	CM15	CM16	CM17	CM18	CM19	CM20	
Cota teren	114.21	113.95	113.94	113.36	113.05	112.76	111.83	111.03	109.89	108.65	
Tip Conducta		PVC SN8 DN: 250mm									
Cota radier	112.62	112.35	112.08	111.81	111.54	111.26	110.12	108.97	107.83	106.68	
Adancime sapatura [m]	1.94	1.95	2.21	1.91	1.87	1.85	2.06	2.41	2.41	2.31	
Cota sapatura	112.27	112.00	111.73	111.46	111.19	110.91	109.77	108.62	107.48	106.33	
Lungimi partiale [m]		50	50	50	50	50	50	50	50	50	50
Lungimi cumulate [m]	492	542	592	642	692	742	792	842	892	942	
Lungime totala/Panta	300 m, 22.90 ‰										250 m

VERIFICATOR EXPERT	NUME	SEMNATURA	CERINTA / IDOSEBITA	REPERAT / EXPERTIZA	AVIZATA
VERIFICATOR EXPERT	NUME	SEMNATURA	CERINTA / IDOSEBITA	REPERAT / EXPERTIZA	AVIZATA
S.C. ORIZONTURI2025 S.R.L. CUI: RO 19039648, Nr. R.C. J16/1908/2008, Tel./Fax: 0251533237, office@orizonturi2025.ro				BENEFICIAR: Comuna DOBROSLOVENI, judetul OLT	Proiect nr. 27AC/2017
SPECIFICATIE	NUME	SEMNATURA	ScH:1:100 ScL:1:1000	Titlu proiect: INFIINTARE SISTEM DE ALIMENTARE CU APA SI CANALIZARE IN SATUL FRASINETU, COMUNA DOBROSLOVENI	Faza: S.F.
SEF PROIECT	ing. Budescu Florin				
PROIECTAT	ing. Leferman Ioan		Data: 08/2017	Denumire plansa: Profil longitudinal -retea distributie apa propusa	Planse nr. Pc01.1
DESENAT	ing. Leferman Ioan				