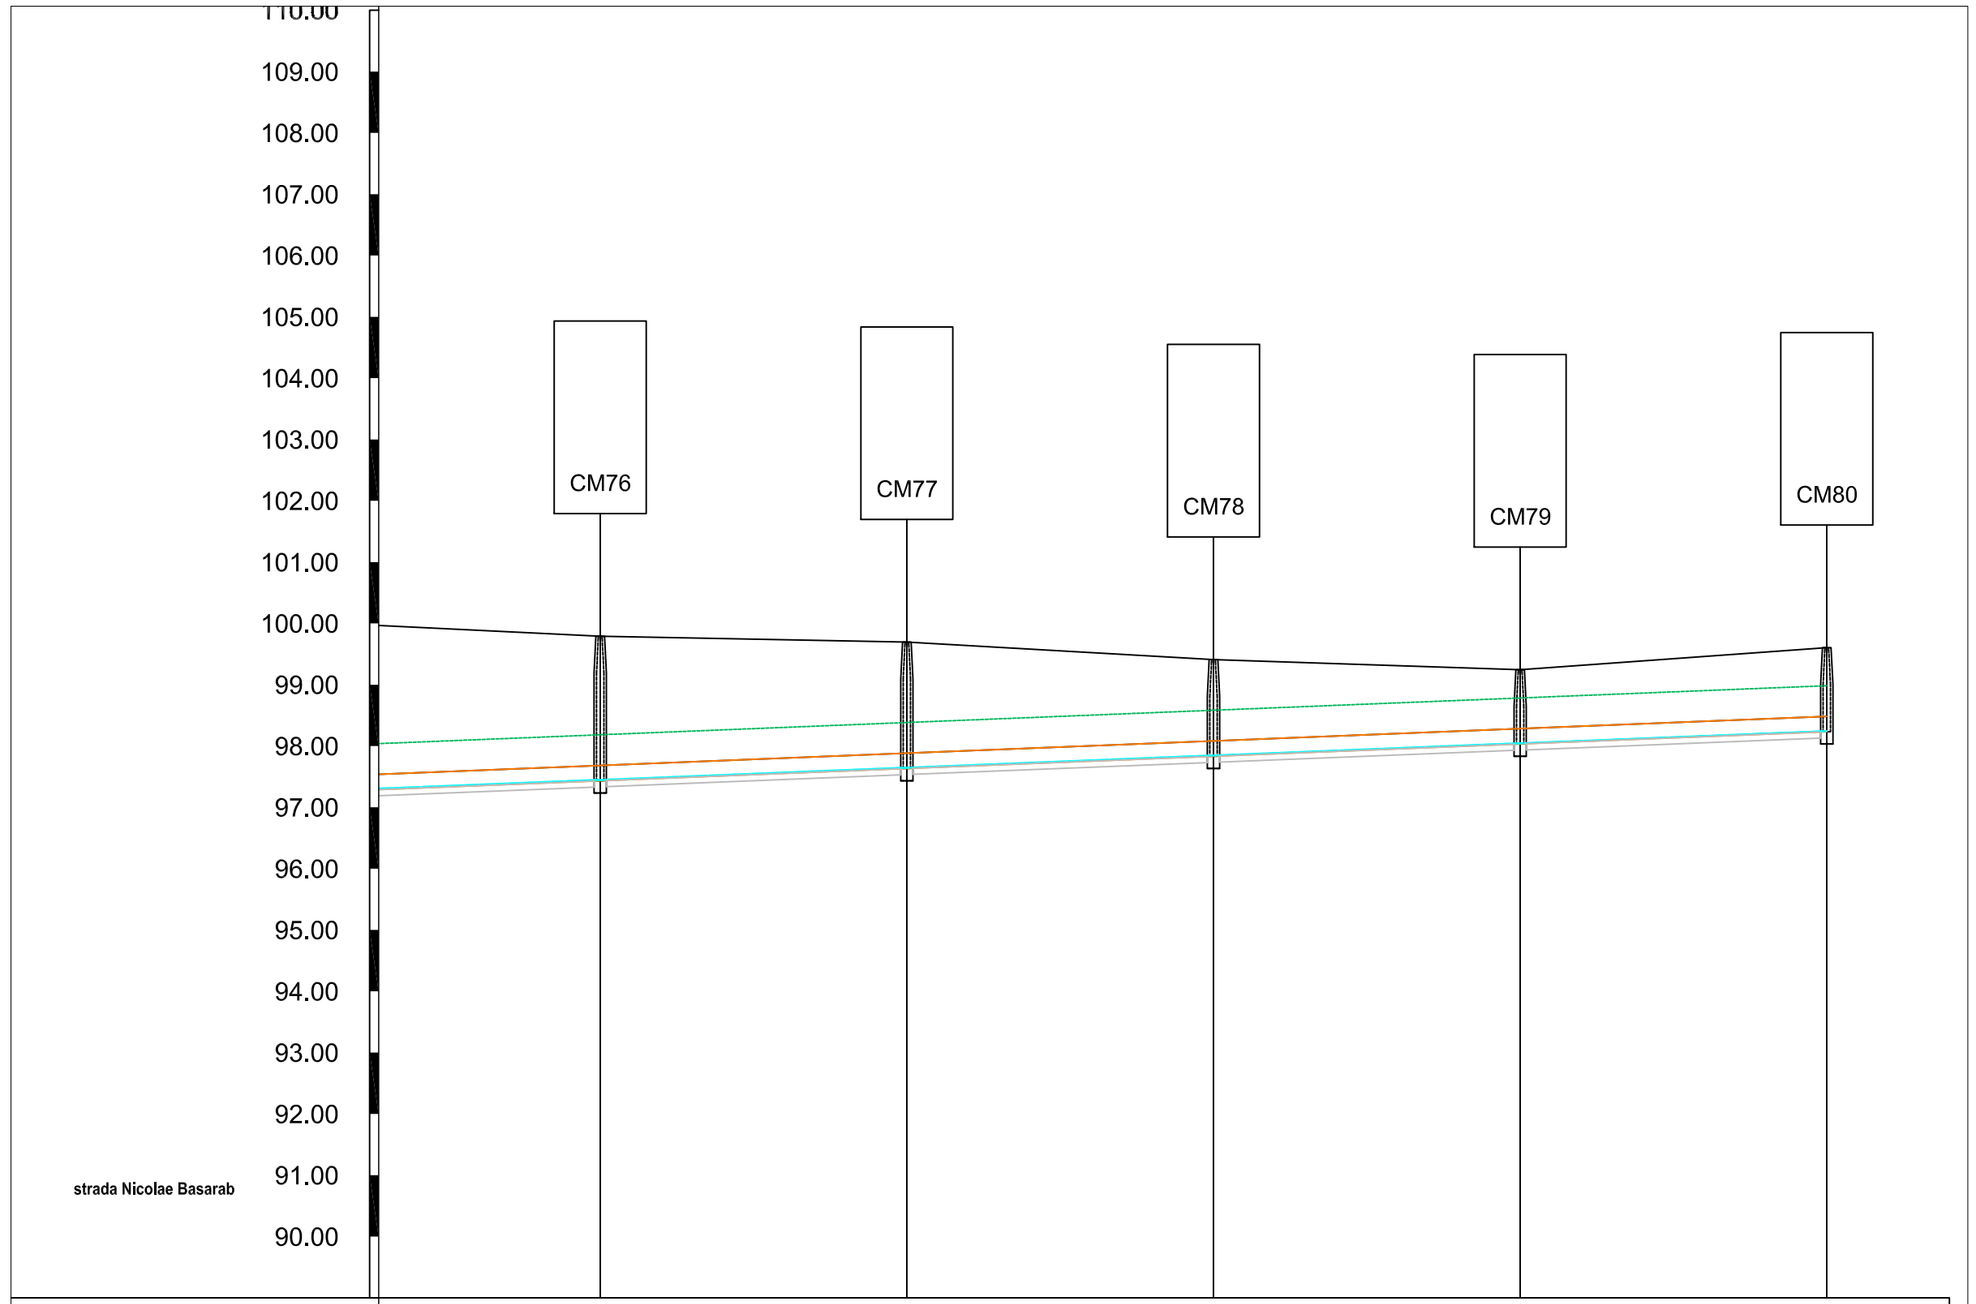

Denumire strada						
Nume		CM76	CM77	CM78	CM79	CM80
Cota teren		99.79	99.69	99.41	99.24	99.60
Tip Conducta	PVC SN8 DN: 250mm					
Cota radier		97.68	97.88	98.08	98.28	98.48
Adancime sapatura [m]		2.46	2.16	1.68	1.31	1.47
Cota sapatura		97.33	97.53	97.73	97.93	98.13
Lungimi partiale [m]	50	50	50	50	50	
Lungimi cumulate [m]		1438	1488	1538	1588	1638
Lungime totala/Panta						4.00 ‰

VERIFICATOR/ EXPERT	NUME	SEMNATURA	CERINTA / EDOBINTA	REFERAT / EXPERTIZA	AN/DATA
VERIFICATOR/ EXPERT	NUME	SEMNATURA	CERINTA / EDOBINTA	REFERAT / EXPERTIZA	AN/DATA

S.C. ORIZONTURI2025 S.R.L.
CUI: RO 19039648, Nr. R.C. J16/1908/2008, Tel./Fax: 0251533231, office@orizonturi2025.ro

BENEFICIAR: Comuna DOBROSLOVENI, judetul OLT

Proiect nr. 27AC/2017

SPECIFICATIE	NUME	SEMNATURA
SEF PROIECT	ing. Budescu Florin	
PROIECTAT	ing. Leferman Ioan	
DESENAT	ing. Leferman Ioan	

ScH:1:100
ScL:1:1000

Titlu proiect:
INFIINTARE SISTEM DE ALIMENTARE CU APA SI CANALIZARE IN SATUL FRASINETU, COMUNA DOBROSLOVENI

Faza: S.F.

Data: 08/2017

Denumire plansa:
Profil longitudinal -retea distributie apa propusa

Plansa nr. Pc02.3