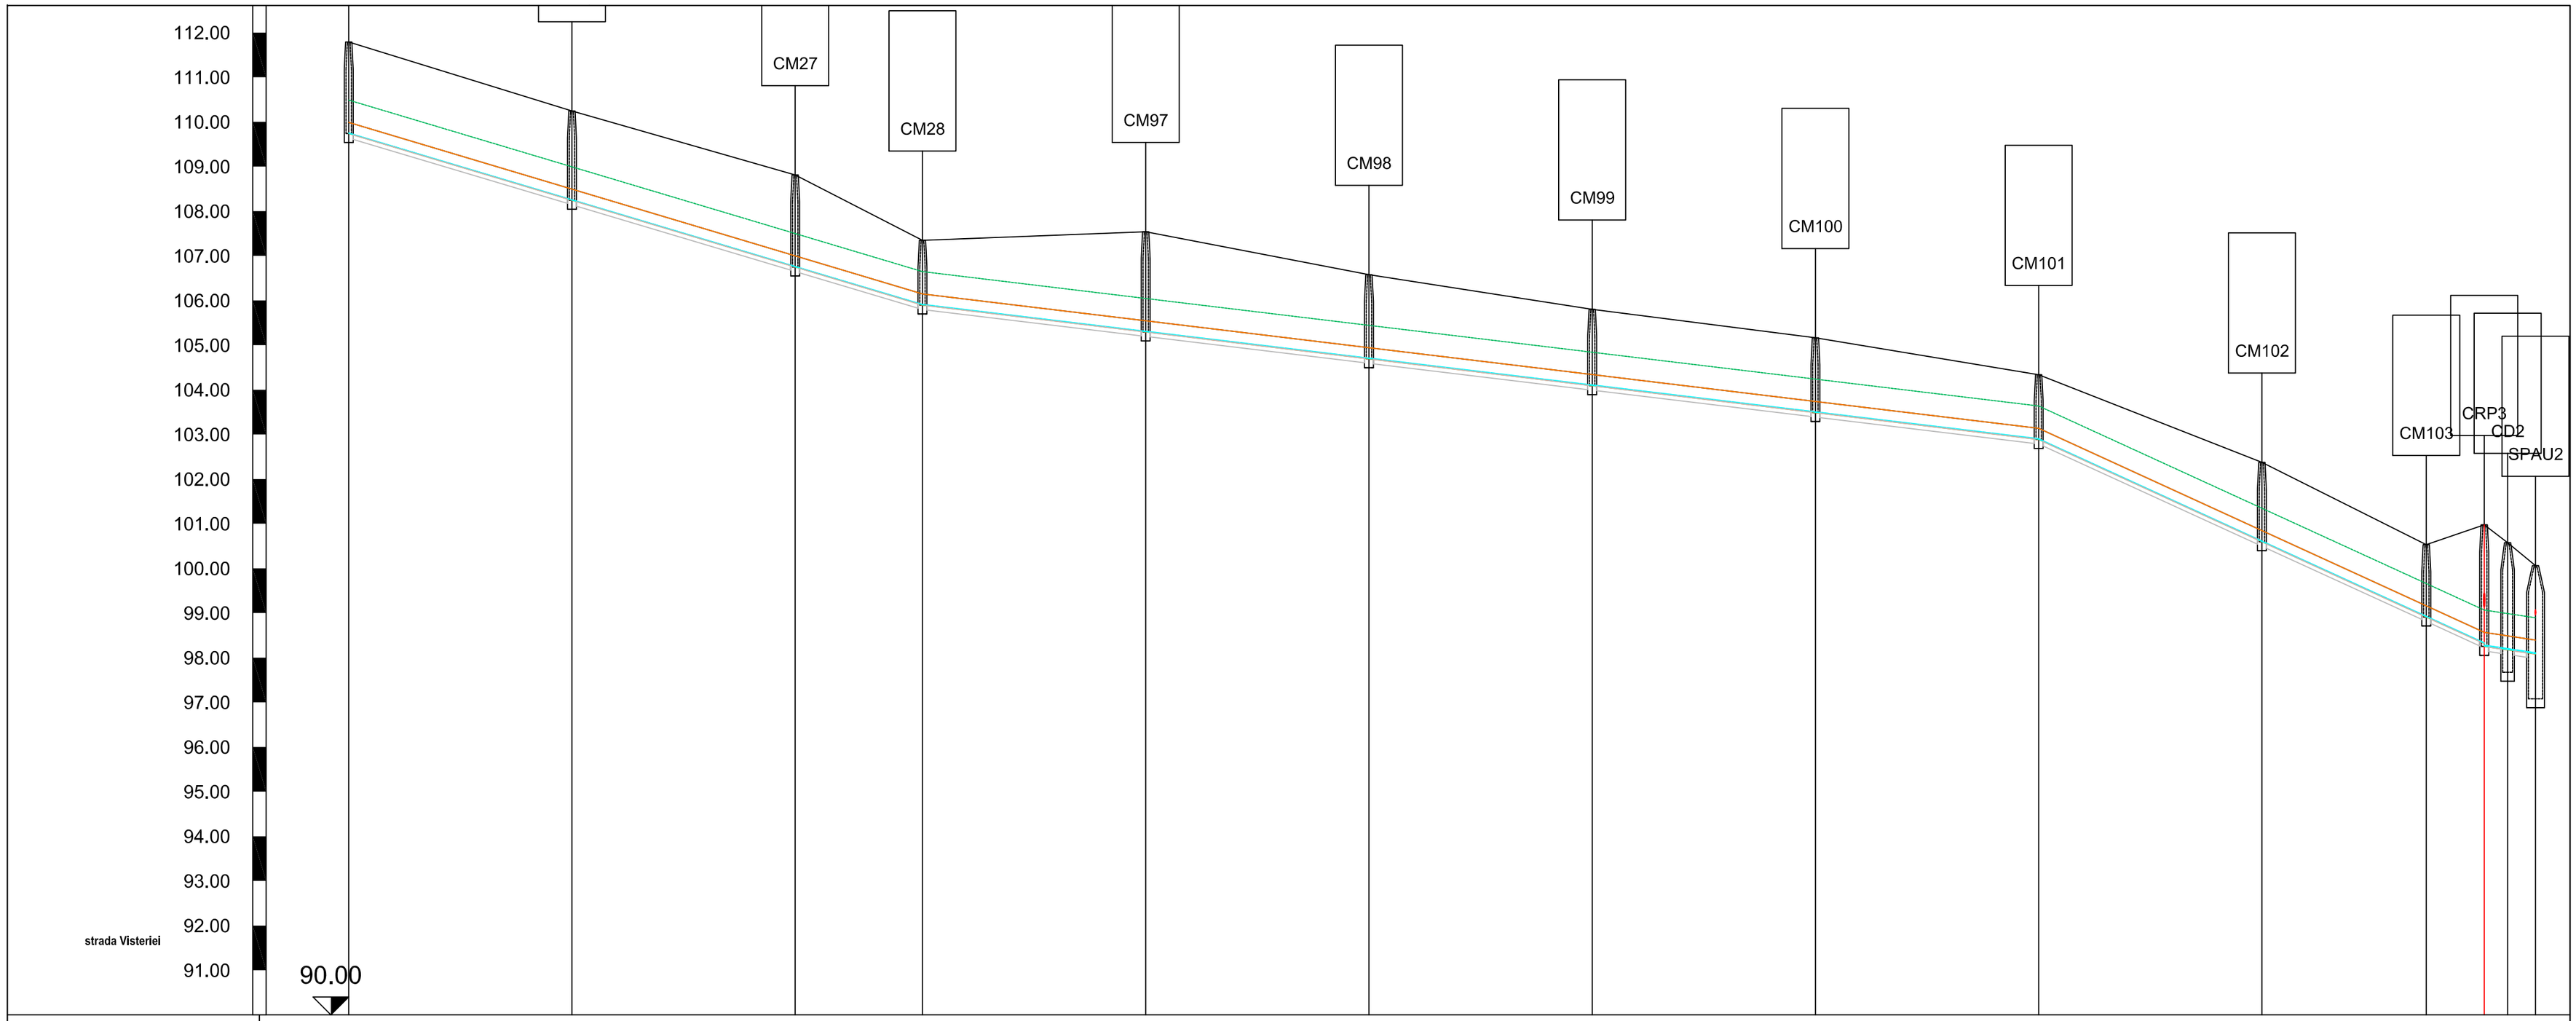

Denumire strada																
Nume	CM3	CM26	CM27	CM28	CM97	CM98	CM99	CM100	CM101	CM102	CM103	CRP3	CD2	SPAU2		
Cota teren	111.79	110.24	108.81	107.35	107.54	106.58	105.80	105.16	104.34	102.37	100.53	100.98	100.57	100.06		
Tip Conducta	PVC SN8 DN: 250mm										PVC SN8 DN: 315m					
Cota radier	109.99	108.49	107.00	106.15	105.54	104.94	104.34	103.74	103.14	100.85	99.16	98.57	98.49	98.39		
Adancime sapatura [m]	2.15	2.10	2.16	1.55	2.34	1.98	1.81	1.77	1.55	1.88	1.72	2.82	2.50	2.08		
Cota sapatura	109.64	108.14	106.65	105.80	105.19	104.59	103.99	103.39	102.79	100.50	98.81	98.15	98.07	97.98		
Lungimi partiale [m]		50	50	29	50	50	50	50	50	50	37	13	5	6		
Lungimi cumulate [m]	0	50	100	129	179	229	279	329	379	429	465	478	484	490		
Lungime totala/Panta	29.89 ‰	129 m	12.04 ‰	250 m	45.80 ‰	100 m	11 m	15.00 ‰								

VERIFICATOR/ EXPERT	NUME	SEMNATURA	CERINTA / DOVEDITA	REFERAT / EXPERTIZA	AVIZATA
VERIFICATOR/ EXPERT	NUME	SEMNATURA	CERINTA / DOVEDITA	REFERAT / EXPERTIZA	AVIZATA
S.C. ORIZONTURI 2025 S.R.L. CUI: RO 19039648, Nr. R.C. J16/1908/2008, Tel./Fax: 0251533231, office@orizonturi2025.ro				BENEFICIAR: Comuna DOBROSLOVENI, judetul OLT	Proiect nr. 27AC/2017
SPECIFICATIE	NUME	SEMNATURA	ScH:1:100 ScL:1:1000	Titlu proiect: INFIINTARE SISTEM DE ALIMENTARE CU APA SI CANALIZARE IN SATUL FRASINETU, COMUNA DOBROSLOVENI	Faza: S.F.
SEF PROIECT	ing. Budescu Florin				
PROIECTAT	ing. Leferman Ioan		Data: 08/2017	Denumire plansa: Profil longitudinal -retea canalizare propusa	Plansa nr. Pc06
DESENAT	ing. Leferman Ioan				