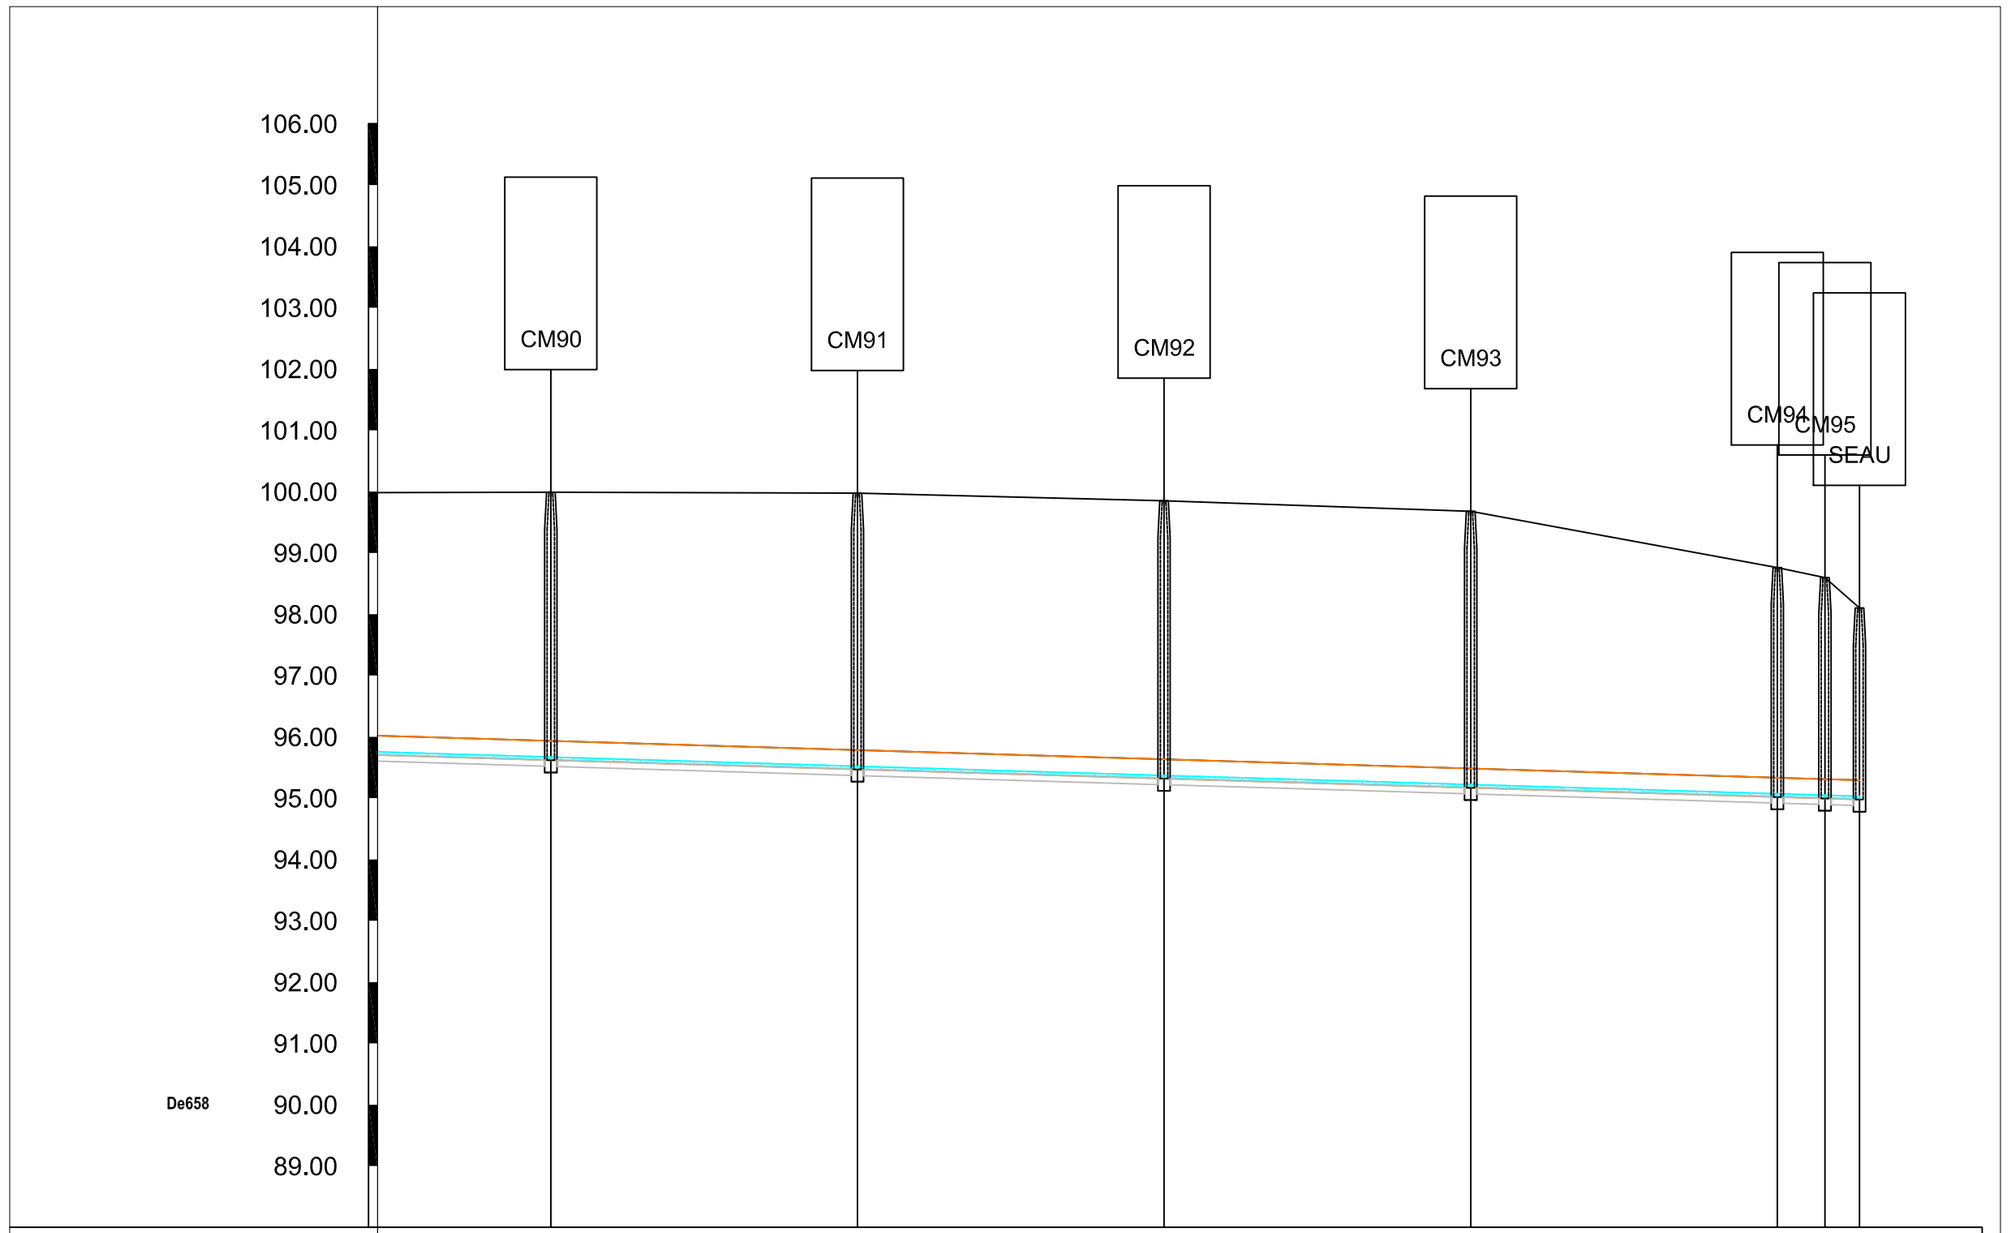

Denumire strada								
Nume	CM90	CM91	CM92	CM93	CM94	CM95	SEAU	
Cota teren	99.99	99.97	99.85	99.68	98.76	98.60	98.10	
Tip Conducta								
Cota radier	95.93	95.78	95.63	95.48	95.33	95.31	95.29	
Adancime sapatura [m]	4.47	4.61	4.63	4.61	3.84	3.70	3.22	
Cota sapatura	95.52	95.37	95.22	95.07	94.92	94.90	94.88	
Lungimi partiale [m]	50	50	50	50	50	8	6	
Lungimi cumulate [m]	450	500	550	600	650	658	663	
Lungime totala/Panta							663 m	

VERIFICATOR EXPERT	NUME	SEMNATURA	CERINTA / DOMENIUL	REFERAT / EXPERTIZA	AVIZATA
VERIFICATOR EXPERT	NUME	SEMNATURA	CERINTA / DOMENIUL	REFERAT / EXPERTIZA	AVIZATA
S.C. ORIZONTURI2025 S.R.L. CUI: RO 19039648, Nr. R.C. J16/1908/2008, Tel./Fax: 0251533231, office@orizonturi2025.ro				BENEFICIAR: Comuna DOBROSLOVENI, judetul OLT	Proiect nr. 27AC/2017
SPECIFICATIE	NUME	SEMNATURA	Sc.H:1:100 Sc.L:1:1000	Titlu proiect: INFIINTARE SISTEM DE ALIMENTARE CU APA SI CANALIZARE IN SATUL FRASINETU, COMUNA DOBROSLOVENI	Faza: S.F.
SEF PROIECT	ing. Budescu Florin				
PROIECTAT	ing. Leferman Ioan		Data: 08/2017	Denumire plansa: Profil longitudinal -retea distributie apa propusa	Planse nr. Pc07.1
DESENAT	ing. Leferman Ioan				