



SECTIUNE AA'

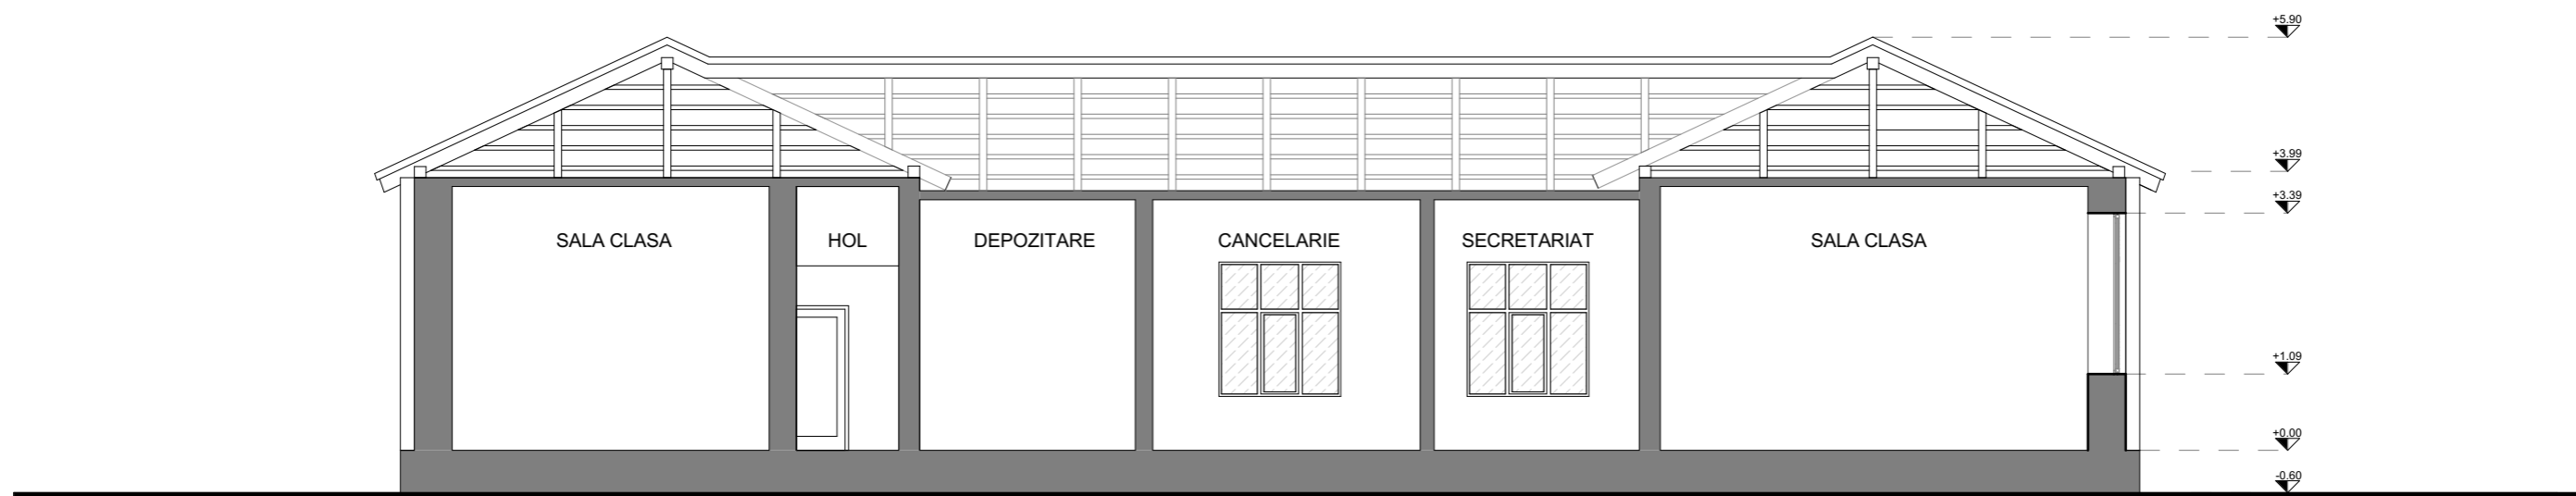

SECTIUNE BB'

	Ing.	CERINTA	REFERAT nr.	
	S.C. ACCENT CONSULTING OPTIM SRL-D Bucuresti, Str. Dumbrava Rosie, nr. 22 Tel: 0730855429 / CUI: 36255064 E-mail: office.accentconsulting@gmail.ro		Scara	Pr. nr.
Sef proiect	Arh. Moga Rovana	SEMNATURA	1/100	17/2017
Proiectat	Arh. Moga Rovana		Data	
Desenat	Arh. Busmachieu M.		09/2017	
			Beneficiar: UAT Dobrosloveni	
			Titlul proiectului: EXTINDERE, REABILITARE, MODERNIZARE SI DOTARE SCOALA DOBROSLOVENI Amplasament: Jud. Olt, Comuna Dobrosloveni	
			Titlul plansei: EXISTENT CORP C1 - SECTIUNE AA' - BB'	
			FAZA D.A.L.I PI. nr. P07	