

ROMÂNIA
JUDEȚUL _____ OLT
COMUNA DOBROSLOVENI
Primaria
[autoritatea administrației publice emitente*]
Nr. 4178 din 19.09.2017

CERTIFICAT DE URBANISM
Nr 17 din 19.09.2017

În scopul : „ REABILITARE ,MODERNIZARE SI DOTARE GRADINITA CU PROGRAM NORMAL DOBROSLOVENI, COMUNA DOBROSLOVENI, JUDEȚUL OLT „

Ca urmare a Cererii adresate de : COMUNA DOBROSLOVENI,- REPREZENTATA LEGAL PRIN :
DOMNUL Tudorascu Gheorghe –primar..
cu domiciliul / sediul¹⁾ în județul OLT , municipiul/orasul/comuna: DOBROSLOVENI satul
DOBROSLOVENI _____ sectorul „
cod poștal 237140 strada A.I. CUZA nr. 1 bl. _____,sc. A .et. _____ ap. _____ telefon/fax _____ e-mail _____

înregistrată la nr. 4178 din 19.09.2017 . .
pentru imobilul - teren și/sau construcții -, situat în județul _____ OLT _____ municipiul/orașul/comuna
DOBROSLOVENI _____ satul Dobrosloveni
sectorul _____ cod poștal 237143 strada Petru Cercel nr. 2
bl. _____ sc. _____ et. _____ ap. _____ sau identificat prin³⁾ PLAN DE SITUATIE SC.1:500 ,INCADRAEEA
ÎN ZONA SCARA 1:100 „


În temeiul reglementărilor Documentației de urbanism nr 5 / 2017 , faza PUG/PUZ/PUD, aprobată cu
Hotărârea Consiliului Județean/Local _____ DOBROSLOVENI _____ nr. 5 din 28.02.2013 /

În conformitate cu prevederile Legii nr. 50/1991 privind autorizarea executării lucrărilor de construcții,
republicată, cu modificările și completările ulterioare,

SE CERTIFICĂ

- 1. REGIMUL JURIDIC**
Terenul în suprafața de 3439 m.p. intravilan, situat în comuna Dobrosloveni, satul
Dobrosloveni ,domeniul public – HCL 19/31.03.2015
- 2. REGIMUL ECONOMIC**
Proprietate publică a Comunei Dobrosloveni.
- 3. Regimul tehnic**
Modernizare Gradinita Dobrosloveni.Suprafața construită existentă – 395 mp, suprafața
desfasurată existentă -790 mp..
Suprafața construită propusă 412 m.p., suprafața desfasurată –propusă 813 mp , .
Regim de înălțime existent – P + Etaj . P.O.T. ex.-11,48 % ,CUT ex. 0,22 , P.O.T. propus –
11,98% , CUT propus- 0,23. Imobilul este bransat la rețeaua electrică.
) Scopul emiterii certificatului de urbanism conform precizării solii
citantului, formulată în cerere

Prezentul certificat de urbanism poate fi utilizat în scopul declarat : „ REABILITARE ,MODERNIZARE SI
DOTARE GRADINITA CU PROGRAM NORMAL DOBROSLOVENI, COMUNA DOBROSLOVENI, JUDEȚUL
OLT „ .

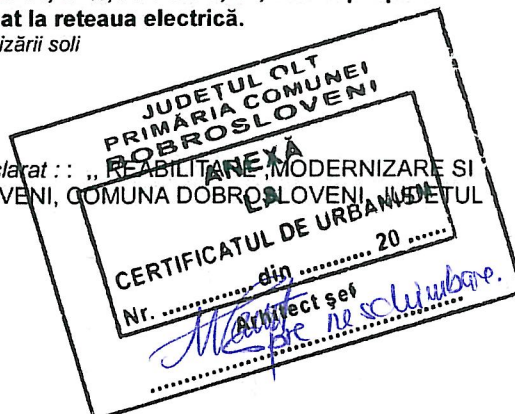

Certificatul de urbanism nu ține loc de autorizație de construire/desființare și nu conferă dreptul de a executa lucrări de construcții.

4. OBLIGAȚII ALE TITULARULUI CERTIFICATULUI DE URBANISM:

În scopul elaborării documentației pentru autorizarea executării lucrărilor de construcții - de construire/de desființare - solicitantul se va adresa autorității competente pentru protecția mediului:

(autoritatea competentă pentru protecția mediului, adresa)
(Denumirea și adresa acesteia se personalizează prin grija autorității administrației publice emitente.)

În aplicarea Directivei Consiliului 85/337/CEE (Directiva EIA) privind evaluarea efectelor anumitor proiecte publice și private asupra mediului, modificată prin Directiva Consiliului 97/11/CE și prin Directiva Consiliului și Parlamentului European 2003/35/CE privind participarea publicului la elaborarea anumitor planuri și programe în legătură cu mediul și modificarea, cu privire la participarea publicului și accesul la justiție, a Directivei 85/337/CEE și a Directivei 96/61/CE, prin certificatul de urbanism se comunică solicitantului obligația de a contacta autoritatea teritorială de mediu pentru ca aceasta să analizeze și să decidă, după caz, încadrarea/neîncadrarea proiectului investiției publice/private în lista proiectelor supuse evaluării impactului asupra mediului.

În aplicarea prevederilor Directivei Consiliului 85/337/CEE, procedura de emitere a acordului de mediu se desfășoară după emiterea certificatului de urbanism, anterior depunerii documentației pentru autorizarea executării lucrărilor de construcții la autoritatea administrației publice competente.

În vederea satisfacerii cerințelor cu privire la procedura de emitere a acordului de mediu, autoritatea competentă pentru protecția mediului stabilește mecanismul asigurării consultării publice, centralizării opțiunilor publicului și al formulării unui punct de vedere oficial cu privire la realizarea investiției în acord cu rezultatele consultării publice.

În aceste condiții:

După primirea prezentului certificat de urbanism, titularul are obligația de a se prezenta la autoritatea competentă pentru protecția mediului în vederea evaluării inițiale a investiției și stabilirii necesității evaluării efectelor acesteia asupra mediului și/sau a procedurii de evaluare adecvată. În urma evaluării inițiale a notificării privind intenția de realizare a proiectului se va emite punctul de vedere al autorității competente pentru protecția mediului.

În situația în care autoritatea competentă pentru protecția mediului stabilește efectuarea evaluării impactului asupra mediului și/sau a evaluării adecvate, solicitantul are obligația de a notifica acest fapt autorității administrației publice competente cu privire la menținerea cererii pentru autorizarea executării lucrărilor de construcții.

În situația în care, după emiterea certificatului de urbanism ori pe parcursul derulării procedurii de evaluare a impactului asupra mediului, solicitantul renunță la intenția de realizare a investiției, acesta are obligația de a notifica acest fapt autorității administrației publice competente.

5. CEREREA DE EMITERE A AUTORIZAȚIEI DE CONSTRUIRE/DESFIINȚARE va fi însoțită de următoarele documente:

- a) certificatul de urbanism (copie);
- b) dovada titlului asupra imobilului, teren și/sau construcții, sau, după caz, extrasul de plan cadastral actualizat la zi și extrasul de carte funciară de informare actualizat la zi, în cazul în care legea nu dispune altfel (copie legalizată);
- c) documentația tehnică - D.T., după caz (2 exemplare originale):

DTAC

DTOE

DTAD

- d) avizele și acordurile stabilite prin certificatul de urbanism:
AVIZ MEDIU
AVIZ D.S.P.. OLT;

AVIZ D.S.V. OLT .

AVIZ ISU OLT

d¹) avize și acorduri privind utilitățile urbane și infrastructură (copie):

- | | | |
|--|-----------------|--------------------------------|
| <input type="checkbox"/> alimentare cu apă | gaze naturale | Alte avize/acorduri: |
| <input type="checkbox"/> canalizare | telefonizare | <input type="checkbox"/> _____ |
| - alimentare cu energie electrică | salubritate | <input type="checkbox"/> _____ |
| <input type="checkbox"/> alimentare cu energie termică | transport urban | <input type="checkbox"/> _____ |

d²) avize și acorduri privind:

securitatea la incendiu	protecția civilă	sănătatea populației
-------------------------	------------------	----------------------

d³) avize/acorduri specifice ale administrației publice centrale și/sau ale serviciilor descentralizate ale acestora _____.d⁴) studii de specialitate (1 exemplar original):

- e) punctul de vedere/actul administrativ al autorității competente pentru protecția mediului (copie);
 f) Dovada înregistrării proiectului la Ordinul Arhitecților din România (1 exemplar original).
 g) Documentele de plată ale următoarelor taxe (copie):

Prezentul certificat de urbanism are valabilitate de _____ 12 _____ luni de la data emiterii.

Conducătorul autorității administrației

publice emitente***),

PRIMAR
 Tudorașcu Gheorghe
 (funcția, numele, prenumele și
 semnătura)

L.S.

Secretar,
Panaït Marian

Persoana cu responsabilitate în amenajarea teritoriului
 și urbanismului
 Cioroianu Ionel

Arhitect șef***),
 (numele, prenumele și semnătura)

Achitat taxa - lei, conform Chitanței nr. -_- .

Prezentul certificat de urbanism a fost transmis solicitantului direct / prin poștă la data de .

În conformitate cu prevederile Legii nr. 50/1991 privind autorizarea executării lucrărilor de construcții, republicată, cu modificările și completările ulterioare,

SE PRELUNGEȘTE VALABILITATEA CERTIFICATULUI DE URBANISM

de la data de _____ până la data de _____

După această dată, o nouă prelungire a valabilității nu este posibilă, solicitantul urmând să obțină, în condițiile legii, un alt certificat de urbanism.



Proiect: Reabilitare, modernizare si dotare gradinita cu program normal Dobrosloveni, jud. Olt
Beneficiar: Comuna Dobrosloveni
Adresa: Com. Dobrosloveni, jud. Olt
Nr. Proiect: 5/2017

MEMORIU DE PREZENTARE PENTRU OBTINEREA CERTIFICATULUI DE URBANISM

Capitolul I – DATE GENERALE

1.01 – Obiectul proiectului

Obținerea CERTIFICATULUI DE URBANISM (faza actuala – Documentatie de avizare a lucrarilor de constructie), pentru **REABILITARE, MODERNIZARE ȘI DOTARE GRĂDINIȚA CU PROGRAM NORMAL DOBROSLOVENI, COMUNA DOBROSLOVENI, JUD. OLT**

Beneficiar: Comuna Dobrosloveni

Amplasament: Judetul Olt, Comuna Dobrosloveni, Sat Dobrosloveni, str. Petru Cercel, nr. 2

Proiectant: S.C. ACCENT CONSULTING OPTIM S.R.L.- D


Număr proiect: 5 / 2017



Documentația în fază de Obținere Certificat de Urbanism: "pentru REABILITARE, MODERNIZARE ȘI DOTARE GRĂDINIȚA CU PROGRAM NORMAL DOBROSLOVENI, COMUNA DOBROSLOVENI, JUD. OLT" a fost întocmită la comanda beneficiarului: Consiliul local Comuna Dobrosloveni

Capitolul II – DESCRIEREA INTERVENTIEI

Lucrarea urmeaza sa se desfasoare in Judetul Olt, Comuna Dobrosloveni, Sat Dobrosloveni

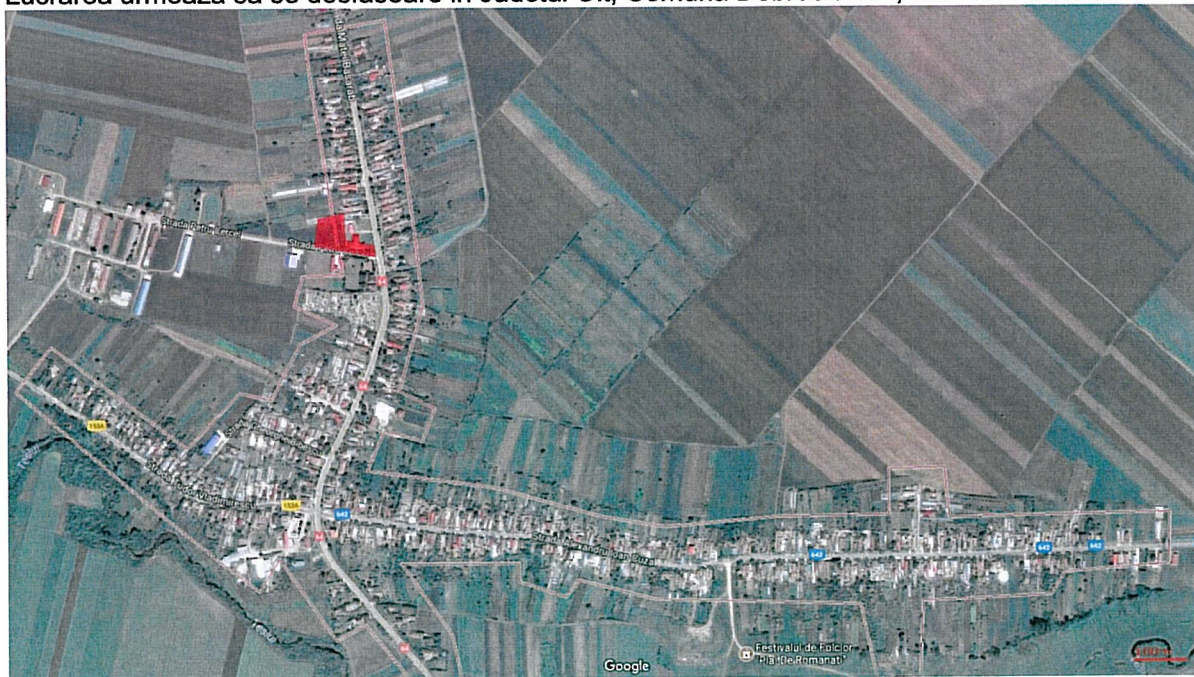

SC ACCENT CONSULTING OPTIM S.R.L.-D.

Bucuresti, Strada Dumbrava Rosie, nr. 22, CUI: 36255064 J28/476/2016

Tel: 0730855429, e-mail office.accentconsulting@gmail.com



Proiect: Reabilitare, modernizare si dotare gradinita cu program normal Dobrosloveni, jud. Olt
Beneficiar: Comuna Dobrosloveni
Adresa: Com. Dobrosloveni, jud. Olt
Nr. Proiect: 5/2017

Situatia existenta:

Dobrosloveni este o comună în județul Olt, Oltenia, România, formată din satele Dobrosloveni (resedinta), Frasinetu, Potopinu, Reșca și Reșcuța.

Gradinita Dobrosloveni isi desfasoara activitatea pe un teren intravilan, pe strada Petru Cercel, nr 2. Gradinita reprezinta o cladire cu regimul de inaltime P+etaj si a fost construita in 1985.

Avand in vedere vechimea cladirii, aceasta urgenteaza nevoia de reabilitare, aflandu-se intr-o stare nesatisfacatoare, dar continua sa isi desfasoare activitatea.

Indici existenti :

- P+Etaj
- 32.05 X 22.60;
- Steren= 3439.00 (conform masuratori cadastrale);
- Sc = 395 mp;
- Sd = 790 mp;
- POT =11.48%
- CUT = 0.22
- Volum = 3278.5mc

Indici propusi :

- P+Etaj
- 32.05 X 22.60;
- Steren= 3439.00 (conform masuratori cadastrale);
- Sc propusa = 412.30mp
- Sd propusa= 813.42 mp;
- POT propus =11.98%
- CUT propus = 0.23
- Volum = 3422.09mc

Cladirea nu dispune de racord la retele tehnico-edilitare de alimentare cu apa si canalizare, alimentarea cu apa facandu-se de la un put cu hidrofor amplasat in incinta gradinitei. Evacuarea apelor menajere se face intr-o hasna vidanjabila. Energie electrica – bransament monofazic, telefonie fixa si cablu TV. Energia termica este asigurata de prezenta sobelor, intrucat nu exista centrala termica .

Solutiile de racordare a constructiei la utilitati, in cazul de fata amplasarea si dimensionarea putului si a fosei, vor face obiectul unui proiect separat care se va intocmi la cererea beneficiarului, de catre firme agrementate si vor respecta normele impuse si de legislatia in vigoare.

Arhitectura

- Cladirea necesita interventii de reabilitare, modernizare si de ridicare a performantelor ei functionale. Pentru aceasta se propun o serie de modificari :
- Recompartimentare atat la nivelul planului parter cat si la etaj pentru o organizare cat mai eficienta a spatiilor in concordanta cu functiunile deservite.



Proiect: Reabilitare, modernizare si dotare gradinita cu program normal Dobrosloveni, jud. Olt
Beneficiar: Comuna Dobrosloveni
Adresa: Com. Dobrosloveni, jud. Olt
Nr. Proiect: 5/2017

- Extinderea corpului cladirii cu o scara interioara ce va face accesul de la parter catre etaj ;
- Refacerea sau schimbarea in totalitate a sarpantei si inlocuirea acoperisului cu tigla metalica, in functie de rezultatul expertizei tehnice ;
- Modernizari privind lucrarile de arhitectura (pardoseli, placaje, finisaje, tamplarii, etc.) ;
- Folosirea de materiale de calitate superioara si tehnologii moderne, respectandu-se Normele si normativele in vigoare specifice invatamantului prescolar ;
- Inlocuirea pardoselilor din parchet cu alte pardoseli din parchet clasic sau parchet stratificat de esenta tare in toate incaperile ;
- Solutie pentru alcatuirea pardoselilor la spatii de circulatie (holuri, scari) si servicii (grupuri sanitare) ;
- Tencuielile interioare de la pereti si tavane, fisurate, cojite sau desprinse de stratul suport vor fi indepartate si refacute ;
- Interventiile destinate optimizarii consumurilor energetice ale cladirii nu vor afecta plastica arhitecturala a fatadelor ;
- Inlocuirea tamplariei interioare cu tamplarie din lemn de calitate superioara ;

Instalatii Termice

- Integrarea centralei termice in cadrul constructiei scoli;
- Inlocuirea totala a instalatiilor termice interioare;
- Dotarea instalatiei de incalzire cu sistem de automatizare care permite reducerea consumului pe timp de noapte si in timpul neutilizarii spatiilor din cladire ;
- Echilibrarea hidraulica a sistemului de distributie pentru agentul termic ;
- Solutii privind posibilitatea utilizarii surselor neconventionale pentru producerea agentului termic (panouri solare), astfel incat dupa realizarea lucrarilor de reabilitare sa se obtina un consum minimal de energie

Instalatii Electrice

- Dimensionarea si inlocuirea instalatiilor interioare de iluminat si prize, a tablourilor electrice cu posibilitatea suplimentarii de putere pentru situatii neprevazute, inclusiv a bransamentului electric;
- Cresterea nivelului de iluminat din toate spatiile, in conformitate cu reglementarile in domeniu;
- Utilizarea unor corpuri de iluminat economice, temporizatoare, iluminat cu leduri, automatizari cu senzori de prezenta, urmarindu-se scaderea consumului total anual de energie < 80kwh/mp/an ;
- Dotari cu sistem de iluminat de siguranta prin marcarea cailor de circulatie si evacuare;
- Dotarea tuturor salilor de clasa cu prize de utilizare generala si o priza de tavan pentru video-proiector;
- Instalatie de avertizare sonora (sonerie pauza) cu buton la portar ;
- Sistem de iluminat exterior: arhitectural si de circulatie;
- Inlocuirea instalatiilor exterioare de legare la pamant si paratrasnet ;
- Executarea unui sistem de supraveghere video executat si vizat de catre o societate autorizata;
- Se vor prevedea senzori de fum legati la centrala de fum ;
- Alimentarea cu energie electrica a diverselor receptoare ale instalatiei termice, sanitare si ventilatie;

SC ACCENT CONSULTING OPTIM S.R.L-D.

Bucuresti, Strada Dumbrava Rosie, nr. 22, CUI: 36255064 J28/476/2016
Tel: 0730855429, e-mail office.accentconsulting@gmail.com



Proiect: Reabilitare, modernizare si dotare gradinita cu program normal Dobrosloveni, jud. Olt
Beneficiar: Comuna Dobrosloveni
Adresa: Com. Dobrosloveni, jud. Olt
Nr. Proiect: 5/2017

- Se va studia solutia utilizarii surselor neconventionale pentru producerea energiei electrice (panouri fotovoltaice);


Dotari si echipamente

Se solicita solutii și evaluare privind:


- modul de amenajare și dotare a sălilor de grupa, zona de luat masa, sali de activitati ;
- echipamente IT și didactice în funcție de solicitările beneficiarului - Conducerea Gradinitei Dobrosloveni si avizate de Primaria municipiului Draganesti.

Anexe: Plan de incadrare in zona
Plan de situatie sc. 1:500

Intocmit,
Arh. Moga Rovana

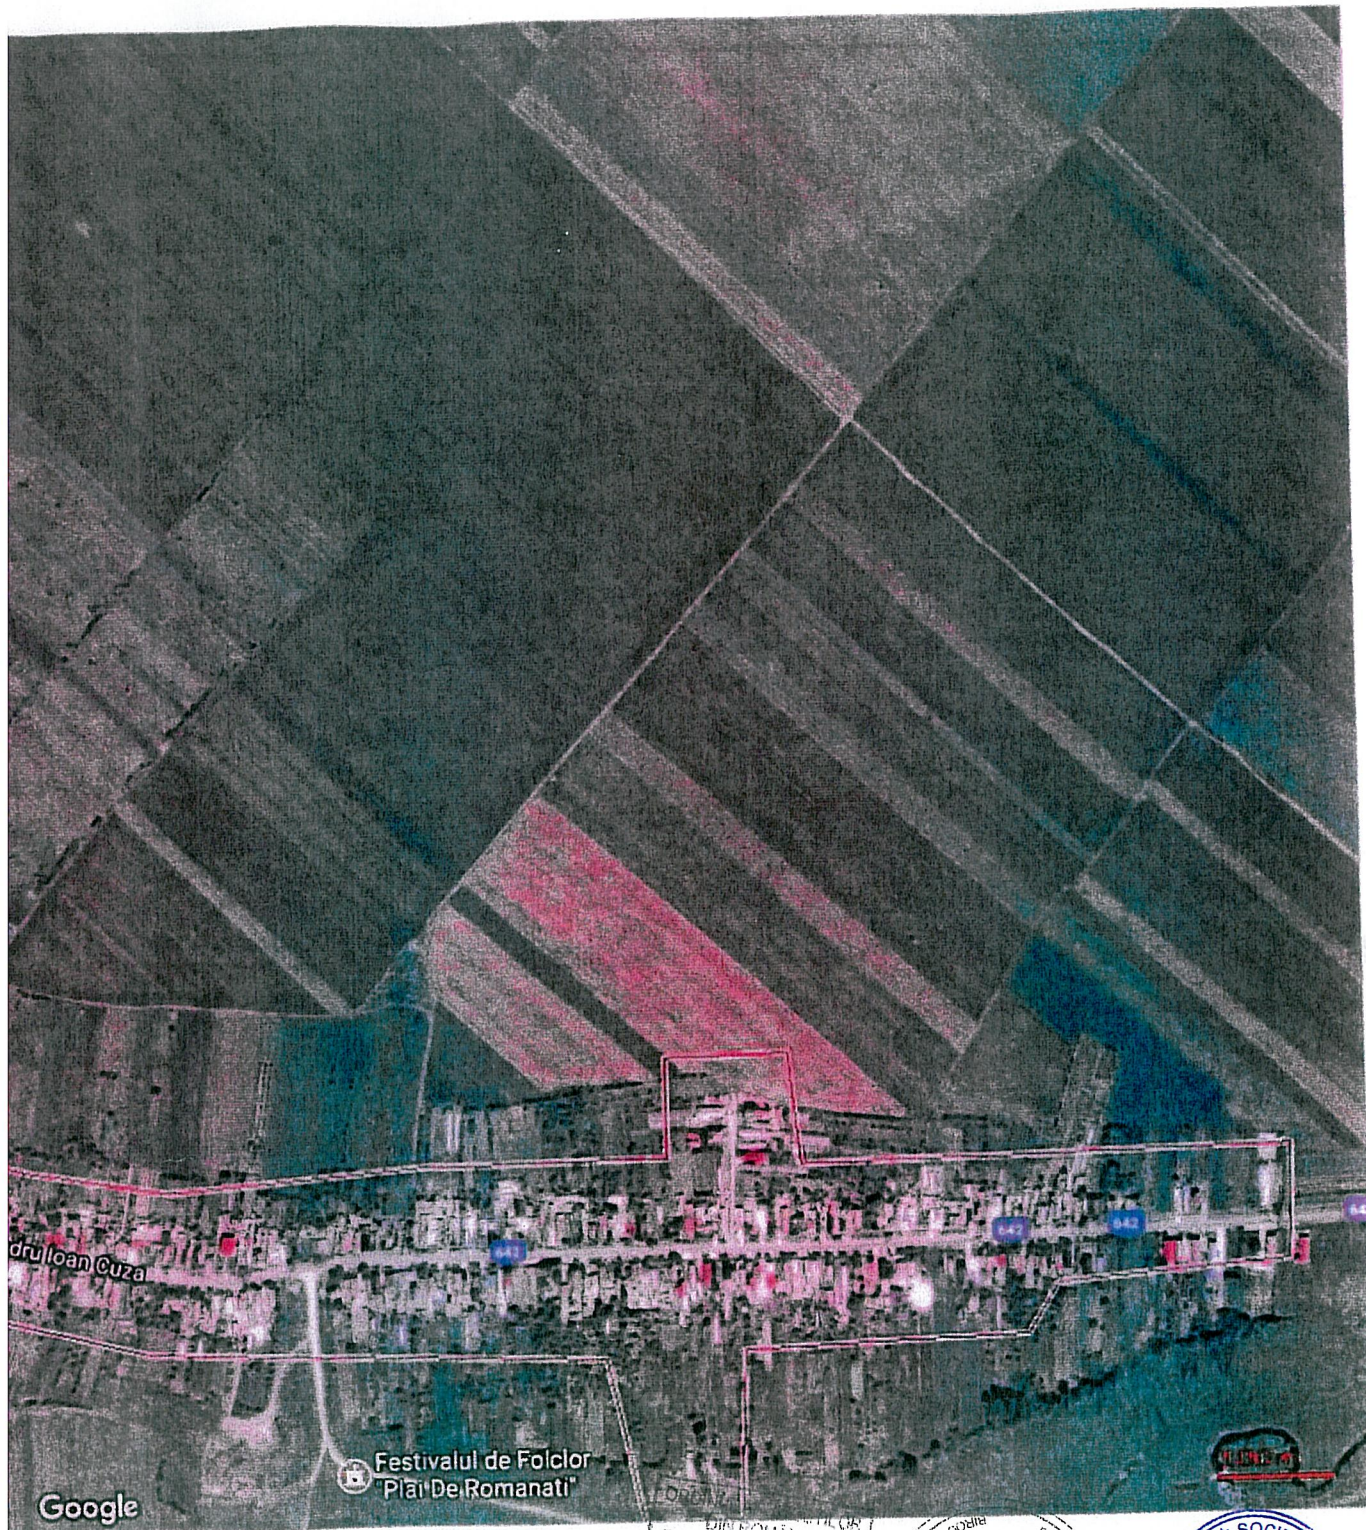

DIPT ROMANIA
1826
Rovana Karina
MOGA GHEORGHE
Arhitect cu drept de autorizare

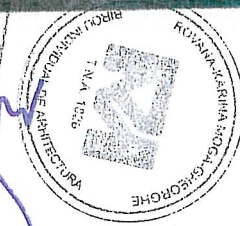

[Handwritten signature]

VERIFICATOR	Ing.	CERINTA	REFERAT nr.	Pr. nr.
	S.C. ACCENT CONSULTING OPTIM SRL-D Bucuresti, Str. Dumbrava Roie, nr. 22 Tel: 0730855429 / CUI: 36255064 E-mail: office.accentconsulting@gmail.ro		Beneficiar: CONSILIUL LOCAL DOBROSLOVENI com. Dobrosloveni, jud. Olt	5/2017
	NUME	SEMNATURA	Titlul proiectului: REABILITARE, MODERNIZARE SI DOTARE GRADINITA CU PROGRAM NORMAL DOBROSLOVENI Amplasament: Jud. Olt, Comuna Dobrosloveni	FAZA D.A.L.I
Şef proiect	arh. Rovana Moga		Titlul plansei:	PI. nr.
Proiectat	arh. Ioana Herisanu		PLAN INCADRARE IN ZONA	P01
Desenat	arh. Ioana Herisanu			

scw/buc

UAT
 Bobrosloveni
 297800
 Strada Mihail Viteazul
 21.50m
 3
 4
 9-10-11-12, zid
 alocata si atribuirea

- Indici existenti :
- P+Etaj
 - 32.05 X 22.60;
 - Steren= 3439.00 (conform masuratori cadastrale);
 - Sc = 395 mp;
 - Sd = 790 mp;
 - POT =11.48%
 - CUT = 0.22
 - Volum = 3278.5mc

- Indici propusi :
- P+Etaj
 - 32.05 X 22.60;
 - Steren= 3439.00 (conform masuratori cadastrale);
 - Sc propusa = 412.30mp
 - Sd propusa= 813.42 mp;
 - POT propus =11.98%
 - CUT propus = 0.23
 - Volum = 3422.09mc

Suprafata alei pietonale = 198.55mp
 Suprafata spatii verzi = 2828.15mp

▲ Acces pietonal

JUDEȚUL OLT
 PRIMĂRIA COMUNEI
 BOBROSLOVENI


ANEXĂ
 LA
 CERTIFICATUL DE URBANISM
 Nr. din 20

Arhitect șef
Sone nesclimbare

Cl. W. aust



ORDINUL ARHITECTURON
 DIN ROMANIA
 1026
 Rovana Karina
 MOGA GHEORGHE
 Arhitect șef proiect de arhitectură

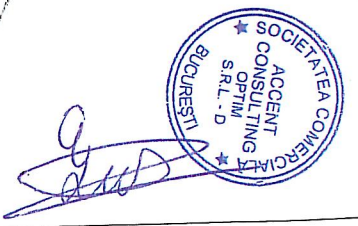


VERIFICATOR	Ing.	CERINTA	REFERAT nr.
	S.C. ACCENT CONSULTING OPTIM SRL-D Bucuresti, Str. Dumbrava Rosie, nr. 22 Tel: 0730855429 / CUI: 36255064 E-mail: office.accentconsulting@gmail.ro		Beneficiar: CONSILIUL LOCAL DOBROSLOVENI com. Dobrosloveni, jud. Olt
	NUME	SEMNATURA	Titlul proiectului: REABILITARE, MODERNIZARE SI DOTARE GRADINITA CU PROGRAM NORMAL DOBROSLOVENI Amplasament: Jud. Olt, Comuna Dobrosloveni
Sef proiect	arh. Rovana Moga	Scara 1/500	FAZA D.A.L.I.
Proiectat	arh. Ioana Herisanu	Data 09/2017	Pl. nr. P02
Desenat	arh. Ioana Herisanu		Titlul plansei: EXISTENT - PLAN SITUATIE



AUTORITATEA NAȚIONALĂ SANITARĂ VETERINARĂ ȘI PENTRU SIGURANȚA ALIMENTELOR

DIRECȚIA SANITARĂ VETERINARĂ ȘI PENTRU SIGURANȚA ALIMENTELOR OLT
SERVICIUL CATAGRAFIE, INREGISTRARE, EVALUARE, TRACES

Nr. 401 / 02.10.2017

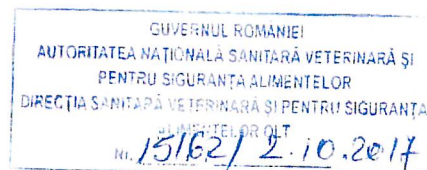

CATRE

COMUNA DOBROSLOVENI


In urma verificarii documentatiei prezentate de catre **COMUNA DOBROSLOVENI** din com. Dobrosloveni, str. A.I. Cuza, nr. 1, jud. Olt, inregistrata la DSVSA Olt cu nr. 15064/29.09.2017, privind proiectul „**REABILITARE, MODERNIZARE SI DOTARE GRADINITA CU PROGRAM NORMAL DOBROSLOVENI, COMUNA DOBROSLOVENI, SAT DOBROSLOVENI, JUDETUL OLT**” realizat prin sprijin financiar P.N.D.L., se certifica faptul ca proiectul nu face obiectul notificarii / autorizarii/ inregistrarii sanitare veterinare si pentru siguranta alimentelor.

SEF SERVICIU CATAGRAFIE, INREGISTRARE, EVALUARE, TRACES
DR. IANCU LUI PAULA

Conform cu Originalul

Director Executiv

Dr. Bolborea Veronel

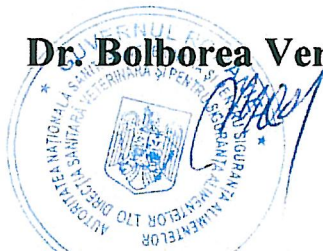



Agenția pentru Protecția Mediului Olt

Nr. 8670 / 2.10.2017

Conform cu Originalul

CLASAREA NOTIFICĂRII

Ca urmare a solicitării depuse de **COMUNA DOBROSLOVENI** prin **primar Tudorascu Gheorghe** din comuna Dobrosloveni, sat Dobrosloveni, str. A.I.Cuza, nr. 1, județul Olt, pentru proiectul „REABILITARE, MODERNIZARE SI DOTARE GRADINITA CU PROGRAM NORMAL DOBROSLOVENI, COMUNA DOBROSLOVENI, JUDETUL OLT”, propus a fi amplasat in comuna Dobrosloveni, sat Dobrosloveni, str. Petru Cercel, nr. 2, județul Olt, înregistrată la **Agenția pentru Protecția Mediului Olt** cu nr. 8670 din data de 27.09.2017,

- în urma analizării documentației depuse, a localizării amplasamentului în planul de urbanism și în raport cu poziția față de arii protejate, zone-tampon, monumente ale naturii sau arheologice, zone cu restricții de construit, zona costieră;

- având in vedere că:

- proiectul propus **nu intră** sub incidența Hotărârii Guvernului nr. 445/2009 privind evaluarea impactului anumitor proiecte publice și private asupra mediului;
- proiectul propus **nu intră** sub incidența art. 28 din Ordonanța de urgență a Guvernului nr. 57/2007 privind regimul ariilor naturale protejate, conservarea habitatelor naturale, a florei și faunei salbatice, cu modificările și completările ulterioare,

Agenția pentru Protecția Mediului Olt d e c i d e:

Clasarea notificării, deoarece proiectul propus nu se supune procedurilor de evaluare a impactului asupra mediului și de evaluare adecvată.

**DIRECTOR EXECUTIV,
Ec. DOMESTIEOMLEGA**



**ȘEF SERVICIU A.A.A.,
Ing. Marius POPA**

**Întocmit
Ing. Alina Andronachescu**





Conform cu Originalul

Către,
COMUNA DOBROSLOVENI,
com. Dobrosloveni, satul Dobrosloveni, str. A.I. Cuza, nr. 1, jud. Olt,

Domnului primar Tudorașcu Gheorghe,
e-mail: primar@dobrosloveni.ro, telefon 0769065216, fax 0249530210

Urmare a cererii dumneavoastră nr. 4360 din 29.09.2017, înregistrată la I.S.U. Olt cu nr. 3639341 din 29.09.2017, referitoare la emiterea avizului de securitate la incendiu pentru investiția „**Reabilitare, modernizare și dotare Grădiniță cu program normal Dobrosloveni, comuna Dobrosloveni, județul Olt**”, situată în comuna Dobrosloveni, satul Dobrosloveni, str. Petru Cercel, nr. 2, codul poștal 237143, jud. Olt, conform certificatului de urbanism nr. 17/19.09.2017 emis de Primăria comunei Dobrosloveni și **proiect faza S.F.** nr. 5/2017 din 09.2017 elaborat de S.C. Accent Consulting Optim S.R.L.-D., din mun. București, vă comunicăm următoarele:

Conform *Normelor metodologice privind avizarea și autorizarea de securitate la incendiu și protecție civilă, aprobate cu Ordinul M.A.I. nr. 129/2016*, avizul de securitate la incendiu se emite pe baza documentației tehnice întocmită, după caz, la faza de proiectare pentru autorizația de construire - D.T.A.C. sau la faza de proiectare proiect tehnic - P.Th, iar obținerea avizului de securitate la incendiu se face înainte de începerea lucrărilor de execuție, în conformitate cu prevederile art. 30, alin. (1) și (2) din Legea nr. 307/2006 privind apărarea împotriva incendiilor, cu modificările și completările ulterioare.

Pentru investiția „Reabilitare, modernizare și dotare Grădiniță cu program normal Dobrosloveni, comuna Dobrosloveni, județul Olt”, având regim de înălțime P+1E și suprafața desfășurată de 790mp, este obligatorie solicitarea și

NESECRET
1/2

obținerea avizului de securitate la incendiu, deoarece se încadrează în prevederile art. 1 din H.G. nr. 571/2016 pentru aprobarea categoriilor de construcții și amenajări care se supun avizării și/sau autorizării privind securitatea la incendiu.

Responsabilitatea în ceea ce privește elaborarea scenariului de securitate la incendiu, cuprinderea în proiect a tuturor măsurilor de apărare împotriva incendiilor și a mijloacelor de apărare împotriva incendiilor, precum și asigurarea asistenței tehnice necesare realizării acestora revine proiectanților, în conformitate cu prevederile art. 23 din Legea nr. 307/2006 privind apărarea împotriva incendiilor, cu modificările și completările ulterioare.

Pentru documentații/proiecte întocmite la faza Studiu de Fezabilitate nu se emite aviz de securitate la incendiu.

Cu stimă,

**INSPECTOR ȘEF
Locotenent-colonel**

TĂNASE ADRIAN



Conform cu Originalul

NESECRET

2/2

Adresa: mun. Slatina, str. Aleea Tipografului, nr. 7, jud. OLT,

Telefon: 0249431090, 0249432211 / Fax: 0249431090, 0249432288, E-mail: avizare@isuolt.ro, isuolt@isuolt.ro



**DIRECȚIA DE SĂNĂTATE PUBLICĂ
A JUDEȚULUI OLT**



Str. Crișan, Nr. 9 - 11, Slatina, Jud. Olt, Cod postal 230013
Telefon/Fax 0249-422.603 • 0249-418.517 • e-mail: dspj_olt@gmail.com

Nr. 718/ 04.10.2017

Conform cu Originalul

NOTIFICARE

Luând în discuție proiectul înaintat de d-l Tudorașcu Gheorghe, în calitate de primar al PRIMĂRIEI COMUNEI DOBROSLOVENI privind obiectivul:

REABILITARE, MODERNIZARE ȘI DOTARE GRĂDINIȚA CU PROGRAM NORMAL COM. DOBROSLOVENI, JUDEȚUL OLT - FAZA D.A.L.I

În conformitate cu prevederilor Legii nr. 95/2006, republicată, privind reforma în domeniul sănătății:

În baza Normelor de igienă și sănătate publică privind mediul de viață al populației, aprobate prin Ord. MS 119/2014, a Ord. MS nr. 1955/1995 pentru aprobarea Normelor de igienă privind unitățile pentru ocrotirea, educarea și instruirea copiilor și a Ord. MS nr. 1030/2009 privind aprobarea procedurilor de reglementare sanitară pentru proiectele de amplasare, construire și pentru funcționarea obiectivelor ce desfășoară activități de risc pentru sănătatea populației, cu modificările și completările ulterioare.

În temeiul Ord. MS. nr.1078/2010 privind regulamentul de organizare și funcționare a DSP-urilor județene și a municipiului București.

Pentru tipul de obiectiv prevăzut în **proiectul NR. 05/2017- FAZA D.A.L.I.** întocmit de S.C. ACCENT CONSULTING OPTIM S.R.L.- D. București., Direcția de Sănătate Publică, prin serviciile de specialitate, în urma evaluării documentației depuse, constată următoarele:

„Proiectul propus este în concordanță cu legislația națională privind condițiile generale și speciale de igienă și sănătate publică”

Beneficiar: PRIMĂRIA COMUNEI DOBROSLOVENI, JUD. OLT

Obiectivul este situat în: sat Dobrosloveni, comuna Dobrosloveni, județul Olt.

Activitatea pentru care este notificat obiectivul: **învățământ preșcolar.**

Nr. registru unic de avize sanitare al Biroului avize și autorizații sanitare 718/02.10:2017.

Numărul și data evaluării proiectului: 139 /04.10.2017.

Numele specialistului care a evaluat proiectul: Dr. Stegaru Magdalena

Clauze: : pentru activitatea „învățământ preșcolar”, la finalizarea investiției, se vor parcurge, conform OMS 1030/2009 cu completările și modificările ulterioare, procedurile pentru autorizarea sanitară de funcționare.

DIRECTOR EXECUTIV,
DR. ADELA BOBEȘ

