


PLAN DE AMPLASAMENT SI DELIMITARE A IMOBILULUI
Scara 1:500

Nr. cadastral	Suprafata masurata a imobilului (mp.)	Adresa imobilului	Nr. Cartea Funciara	UAT
	3439.00	Com. Dobrosloveni, sat Dobrosloveni, Str. Petru Cercel, nr. 2, T17, P1264/2, Intravilan, jud. Olt		Dobrosloveni

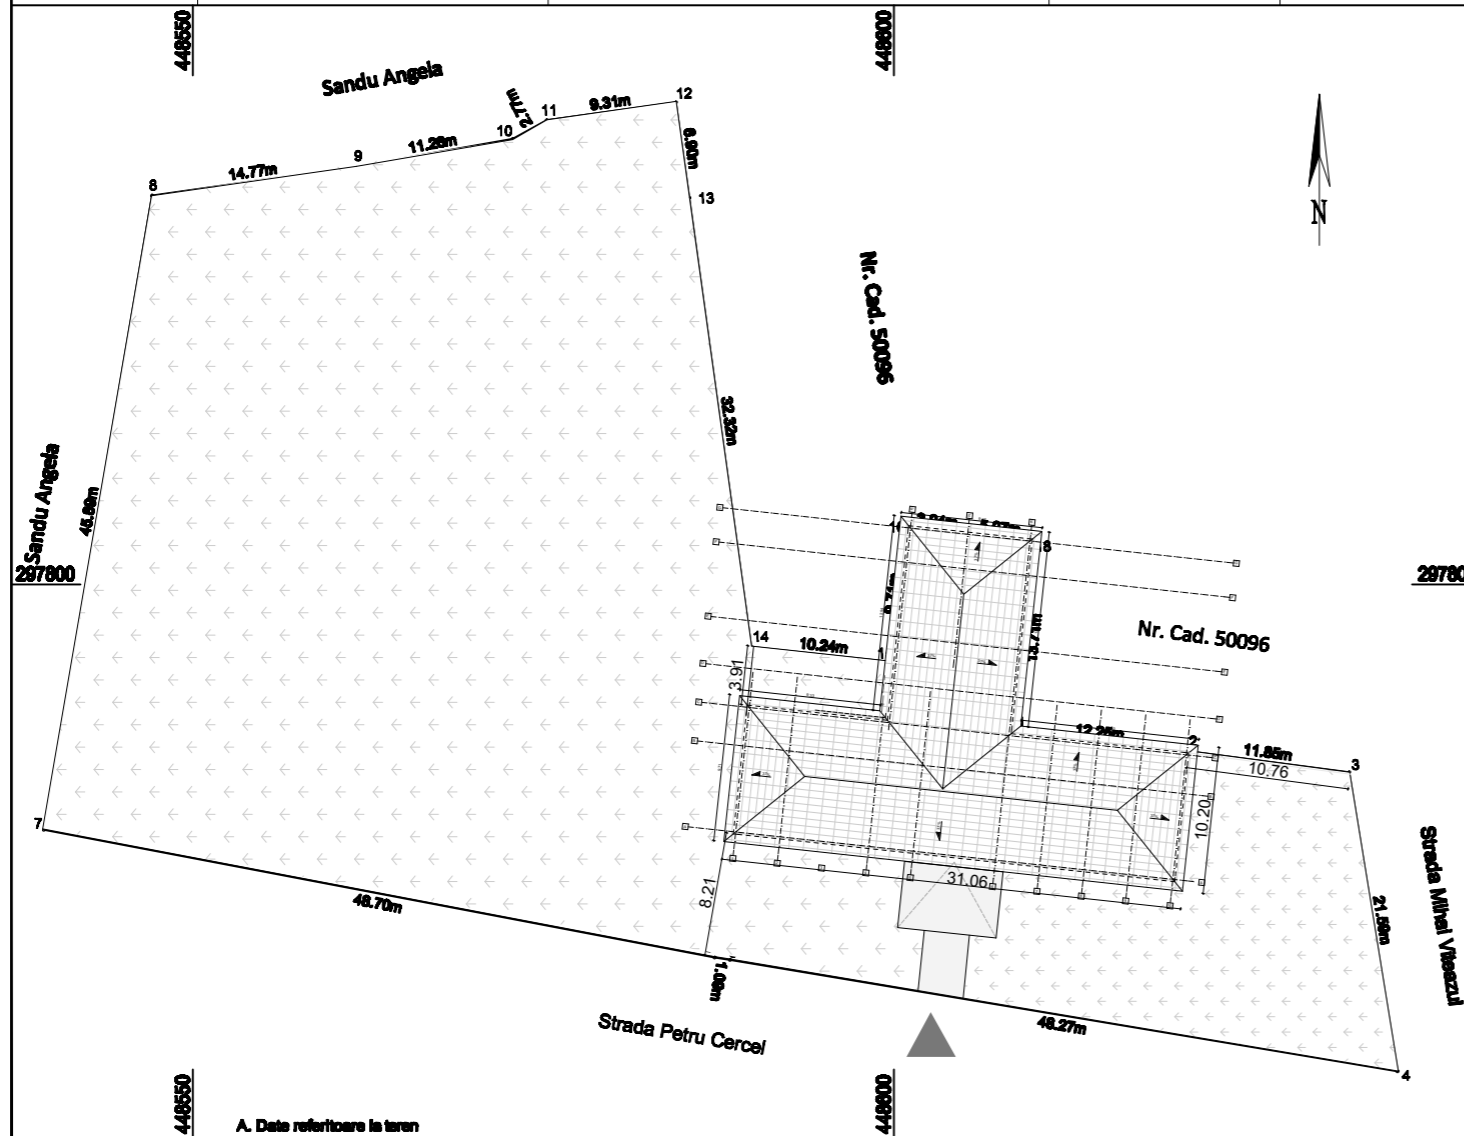

- Indici existenti :
- P+Etaj
 - 32.05 X 22.60;
 - Steren= 3439.00 (conform masuratori cadastrale);
 - Sc = 395 mp;
 - Sd = 790 mp;
 - POT =11.48%
 - CUT = 0.22
 - Volum = 3278.5mc

- Indici propusi :
- P+Etaj
 - 32.05 X 22.60;
 - Steren= 3439.00 (conform masuratori cadastrale);
 - Sc propusa = 412.30mp
 - Sd propusa= 813.42 mp;
 - POT propus =11.98%
 - CUT propus = 0.23
 - Volum = 3422.09mc

Suprafata alei pietonale = 198.55mp
Suprafata spatii verzi = 2828.15mp

▲ Acces pietonal

A. Date referitoare la teren			Mentii
Nr. parcela	Categoria de folosinta	Suprafata (mp.)	
1	Cc	3439.00	Teren intravilan, imprejmuit cu gard de beton intre pct. 5-4-3-2, plasa de sarma intre pct. 8-9-10-11-12, zid constructie intre pct. 2-1-18-17-16-15 si limita conventionala intre pct. 6-7-8 si 15-14-13-12.
Total			

B. Date referitoare la constructii			
Cod constructie	Destinatia	Suprafata construita la sol (mp.)	Mentii
C1	CASC	285.00	Gradinita, construita in 1985, cu doua nivele, (parter+etaj), din caramida, acoperita cu tabla, in supraf. totala construita de 285.00mp. si suprafata desfasurata de 570.00mp.
C4	CASC	124.00	Birouri, construite in 1985, cu doua nivele, (parter+etaj), din caramida, acoperita cu tabla, in supraf. totala construita de 124.00mp. si suprafata desfasurata de 248.00mp.
Total		409.00	

Suprafata totala masurata a imobilului=3439.00mp.
Suprafata din act= 3439.00mp.

Executant: S.C. GEOTOP CADING CONSULT S.R.L. Caracal Confirm executarea masuratorilor la teren, corectitudinea intocmirii documentatiei cadastrale,	Inspector Confirm introducerea imobilului in baza de date integrata si atribuirea numarului cadastral
---	---

VERIFICATOR	Ing.	CERINTA	REFERAT nr.
 S.C. ACCENT CONSULTING OPTIM SRL-D Bucuresti, Str. Dumbrava Rosie, nr. 22 Tel: 0730855429 / CUI: 36255064 E-mail: office.accentconsulting@gmail.ro	NUME	SEMNATURA	Beneficiar: CONSILIUL LOCAL DOBROSLOVENI com. Dobrosloveni, jud. Olt
	Scara 1/500		Pr. nr. 5/2017
Sef proiect	arh. Rovana Moga		Titlul proiectului: REABILITARE, MODERNIZARE SI DOTARE GRADINITA CU PROGRAM NORMAL DOBROSLOVENI Amplasament: Jud. Olt, Comuna Dobrosloveni
Proiectat	arh. Ioana Herisanu	Data 09/2017	FAZA D.A.L.I
Desenat	arh. Ioana Herisanu		Titlul plansei: EXISTENT - PLAN SITUATIE Pl. nr. P02