


Invelitoare din tabla zincata
Sarpanta lemn

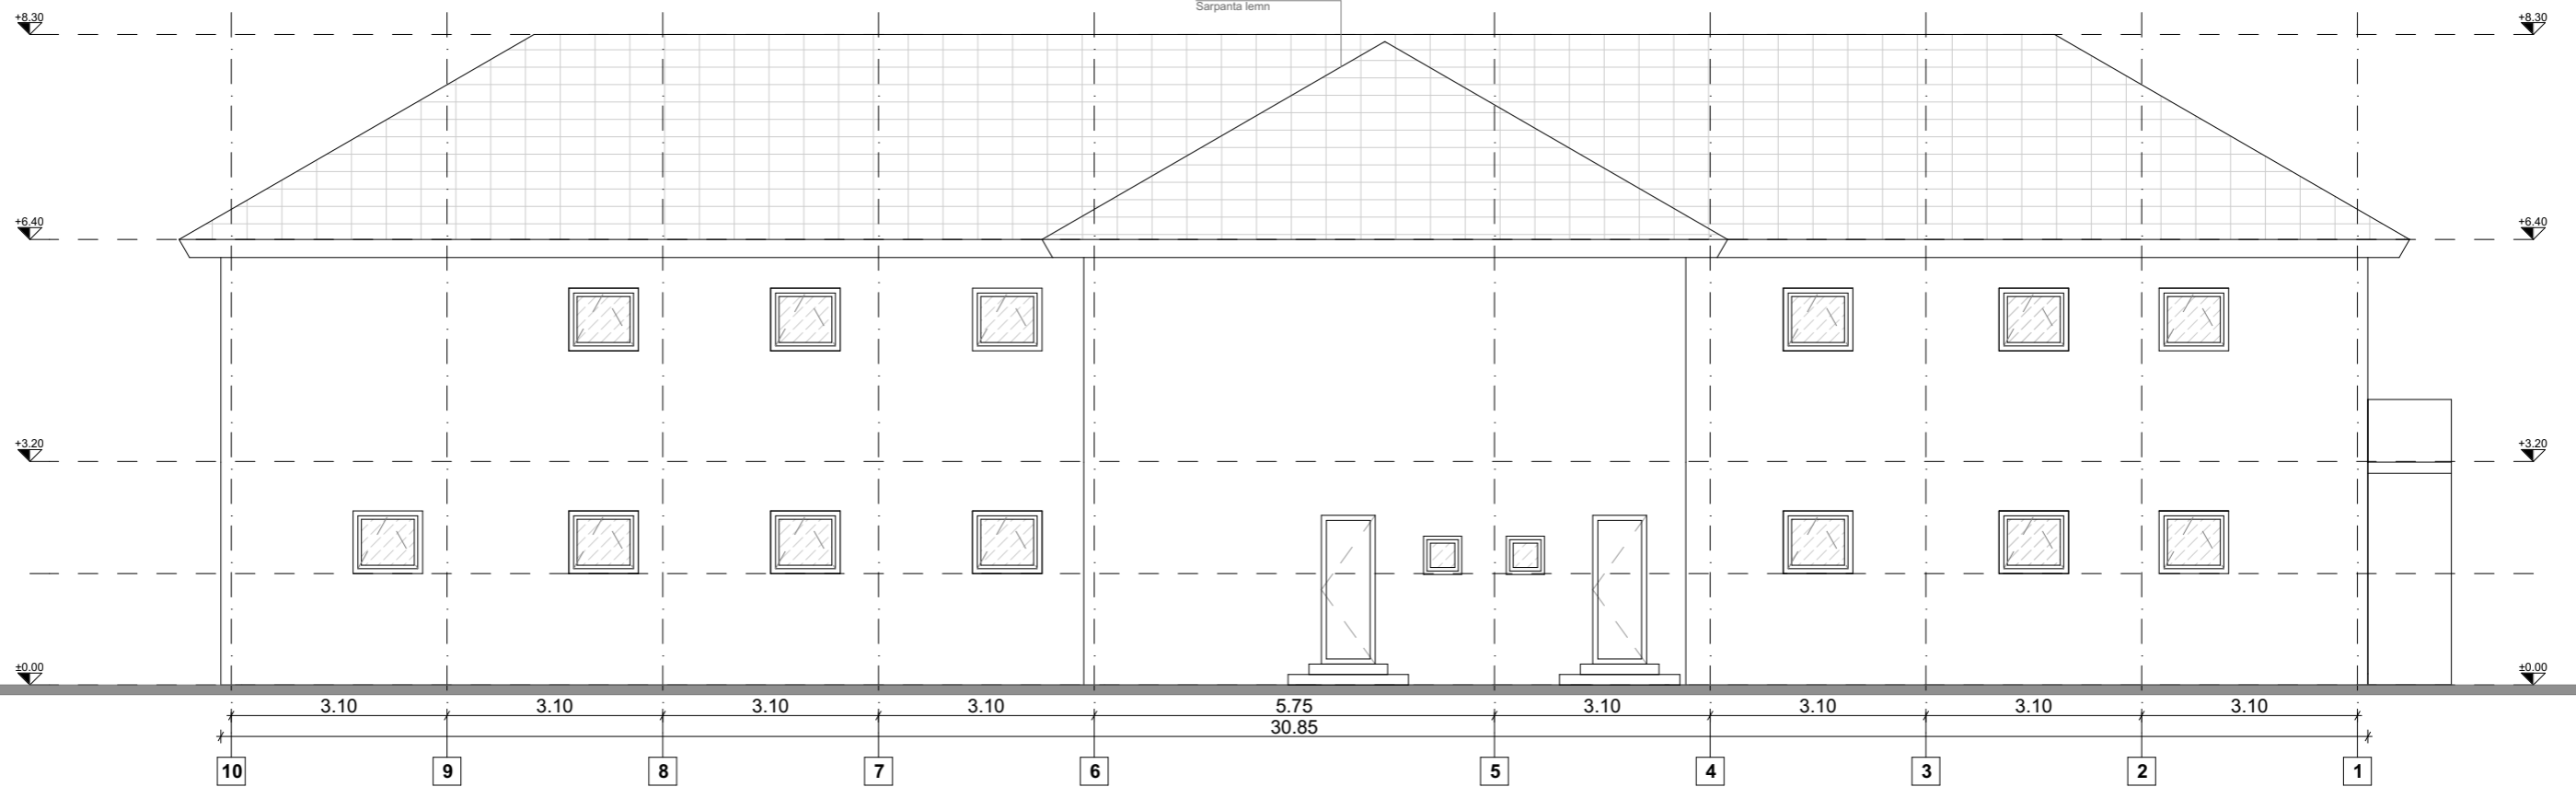


EXISTENT - VEDERE SUD - ACCES

Invelitoare din tabla zincata
Sarpanta lemn



EXISTENT - VEDERE NORD

	VERIFICATOR	Ing.	CERINTA	REFERAT nr.	
	S.C. ACCENT CONSULTING OPTIM SRL-D Bucuresti, Str. Dumbrava Rosie, nr. 22 Tel: 0730855429 / CUI: 36255064 E-mail: office.accentconsulting@gmail.ro			Beneficiar: CONSILIUL LOCAL DOBROSLOVENI com. Dobrosloveni, jud. Olt	Pr. nr. 5/2017
	NUME	SEMNATURA	Scara 1/100	Titlul proiectului: REABILITARE, MODERNIZARE SI DOTARE GRADINITA CU PROGRAM NORMAL DOBROSLOVENI Amplasament: Jud. Olt, Comuna Dobrosloveni	FAZA D.A.L.I
	Sef proiect	arh. Rovana Moga	Data 09/2017	Titlul plansei: EXISTENT - VEDERE SUD/VEDERE NORD	Pl. nr. P07
	Proiectat	arh. Ioana Herisanu			
	Desenat	arh. Ioana Herisanu			