


**AMPLASAMENT PROPUȘ PENTRU GRADINITA
CU PROGRAM PRELUNGIT ÎN SATUL RESCA,
COMUNA DOBROSLOVENI, JUDEȚUL OLT**

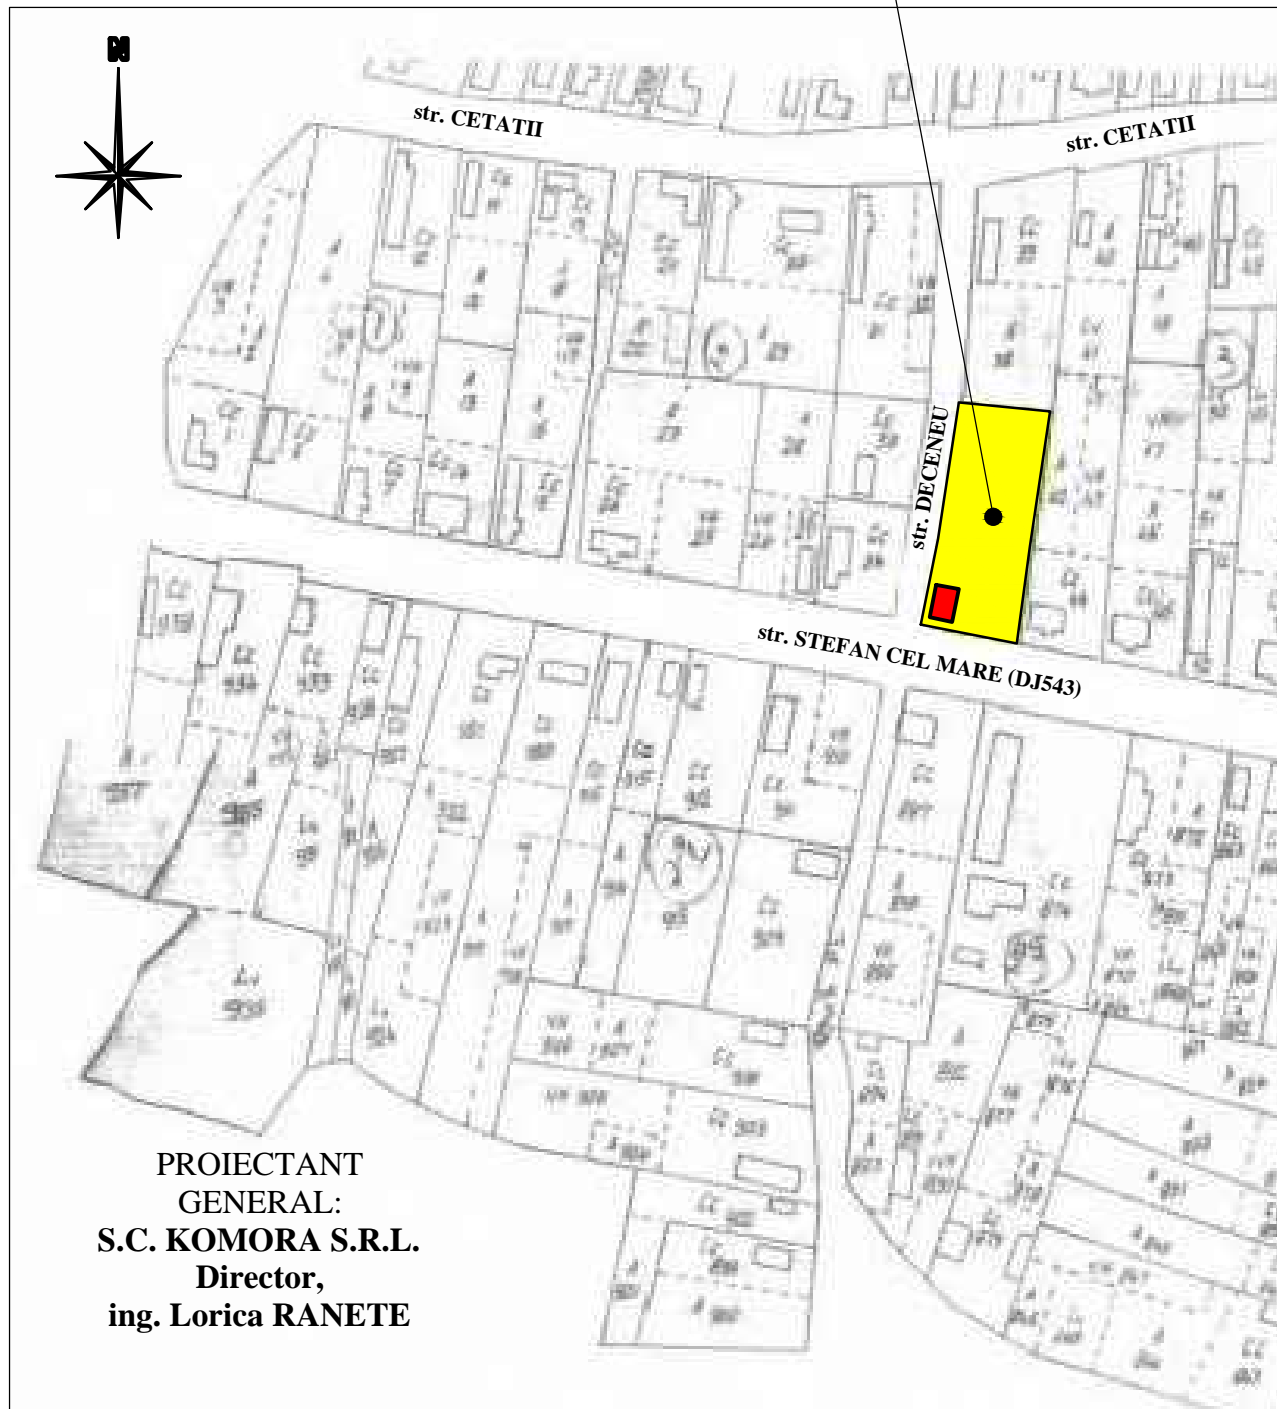

**PROIECTANT
GENERAL:
S.C. KOMORA S.R.L.
Director,
ing. Lorica RANETE**

VERIFICATOR EXPERT	NUME	SEM NATURA	CERINTA	REFERAT / EXPERTIZA NR./ DATA	
S.C. SANDRA COM S.R.L. CALARASI - J51/442/1994 - CUI-RO5913640				BENEFICIAR: COMUNA DOBROSLOVENI Judetul OLT	PROIECT NR. 01/2017
SPECIFICATIE	NUME	SEM NATURA	SCARA 1:2000	TITLU PROIECT: GRADINITA CU PROGRAM PRELUNGIT, LOCALITATEA RESCA, COMUNA DOBROSLOVENI, JUDEȚUL OLT	FAZA SF
PROIECTAT	ing. Misaca H.		DATA	TITLU PLANSA: PLAN DE ÎNCADRARE ÎN ZONA GRADINITA CU PROGRAM PRELUNGIT	PLANSA NR. A01
DESESTAT	arh. Iacob Diana G.		Ianuarie 2017		
	arh. Solomon G.				