


COMUNA DOBROSLOVENI
SATUL REȘCA

Sc 1:2000

INCADRARE ÎN ZONĂ
GRĂDINITĂ CU PROGRAM PRELUNGIT
Str. Stefan cel Mare nr. 19

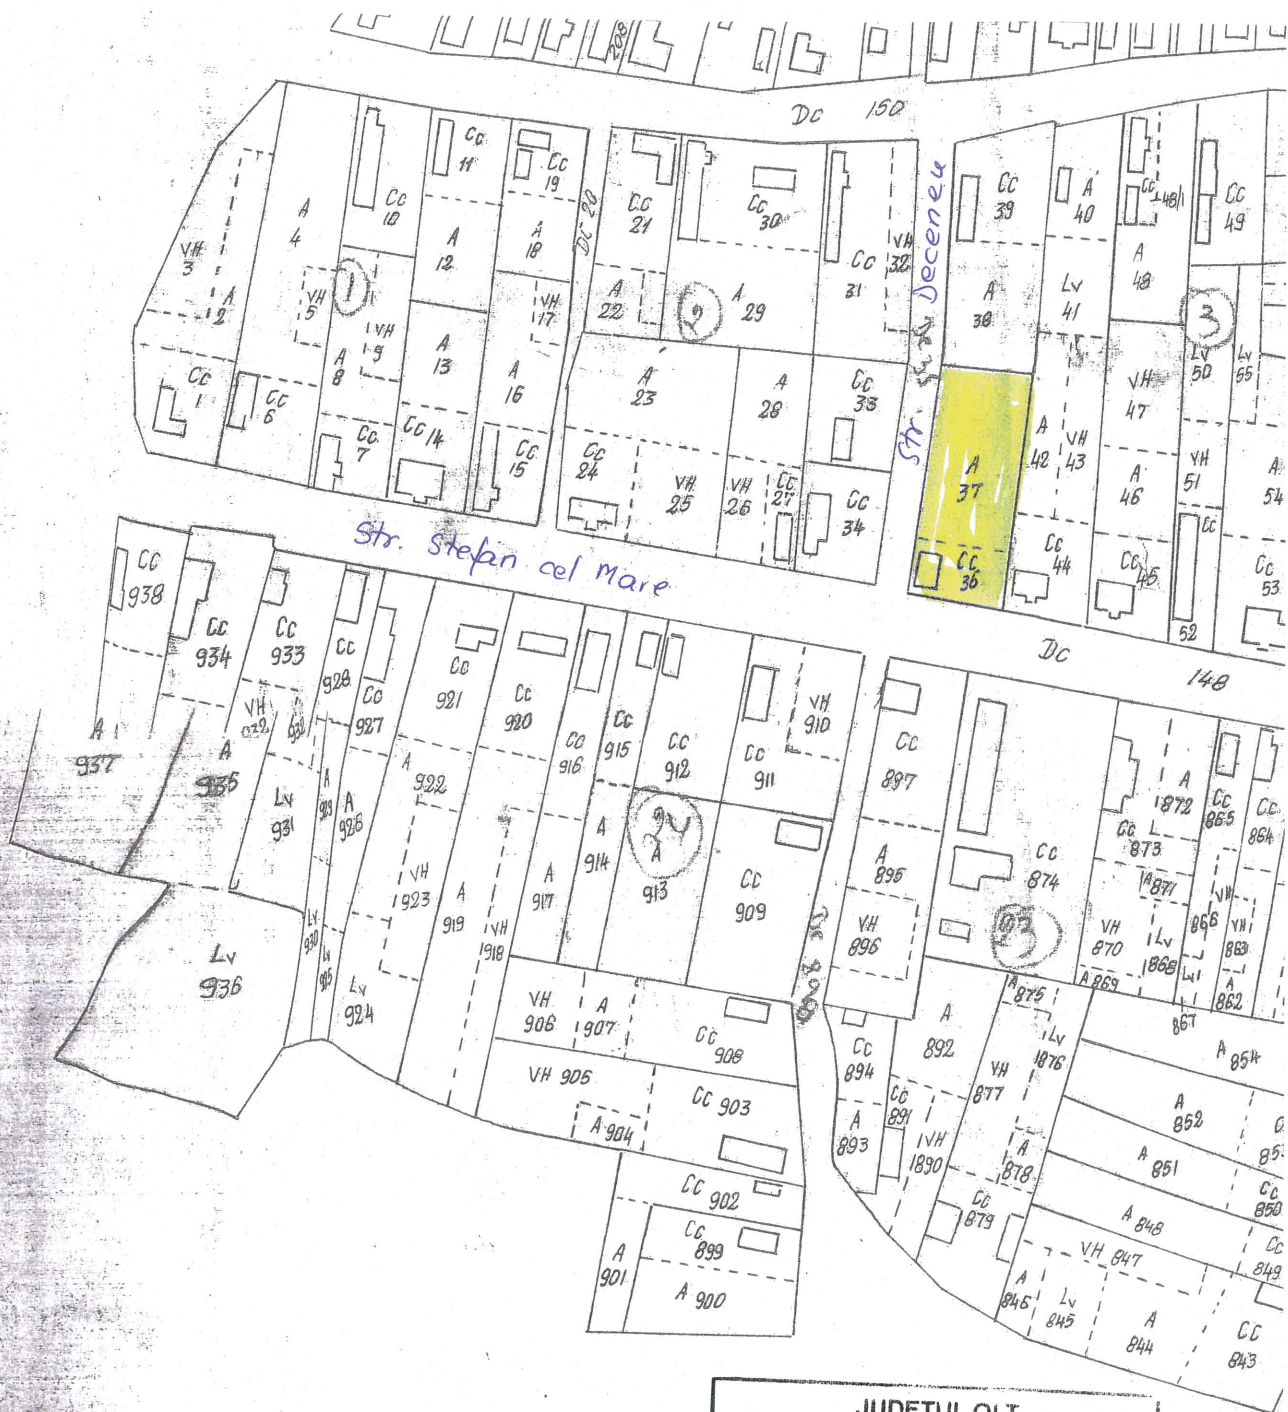

JUDETUL OLT
PRIMĂRIA COMUNEI
DOBROSLOVENI

ANEXĂ LA
CERTIFICATUL DE URBANISM
Nr. 30 din 14.10.2016

Arhitect: 3395335

