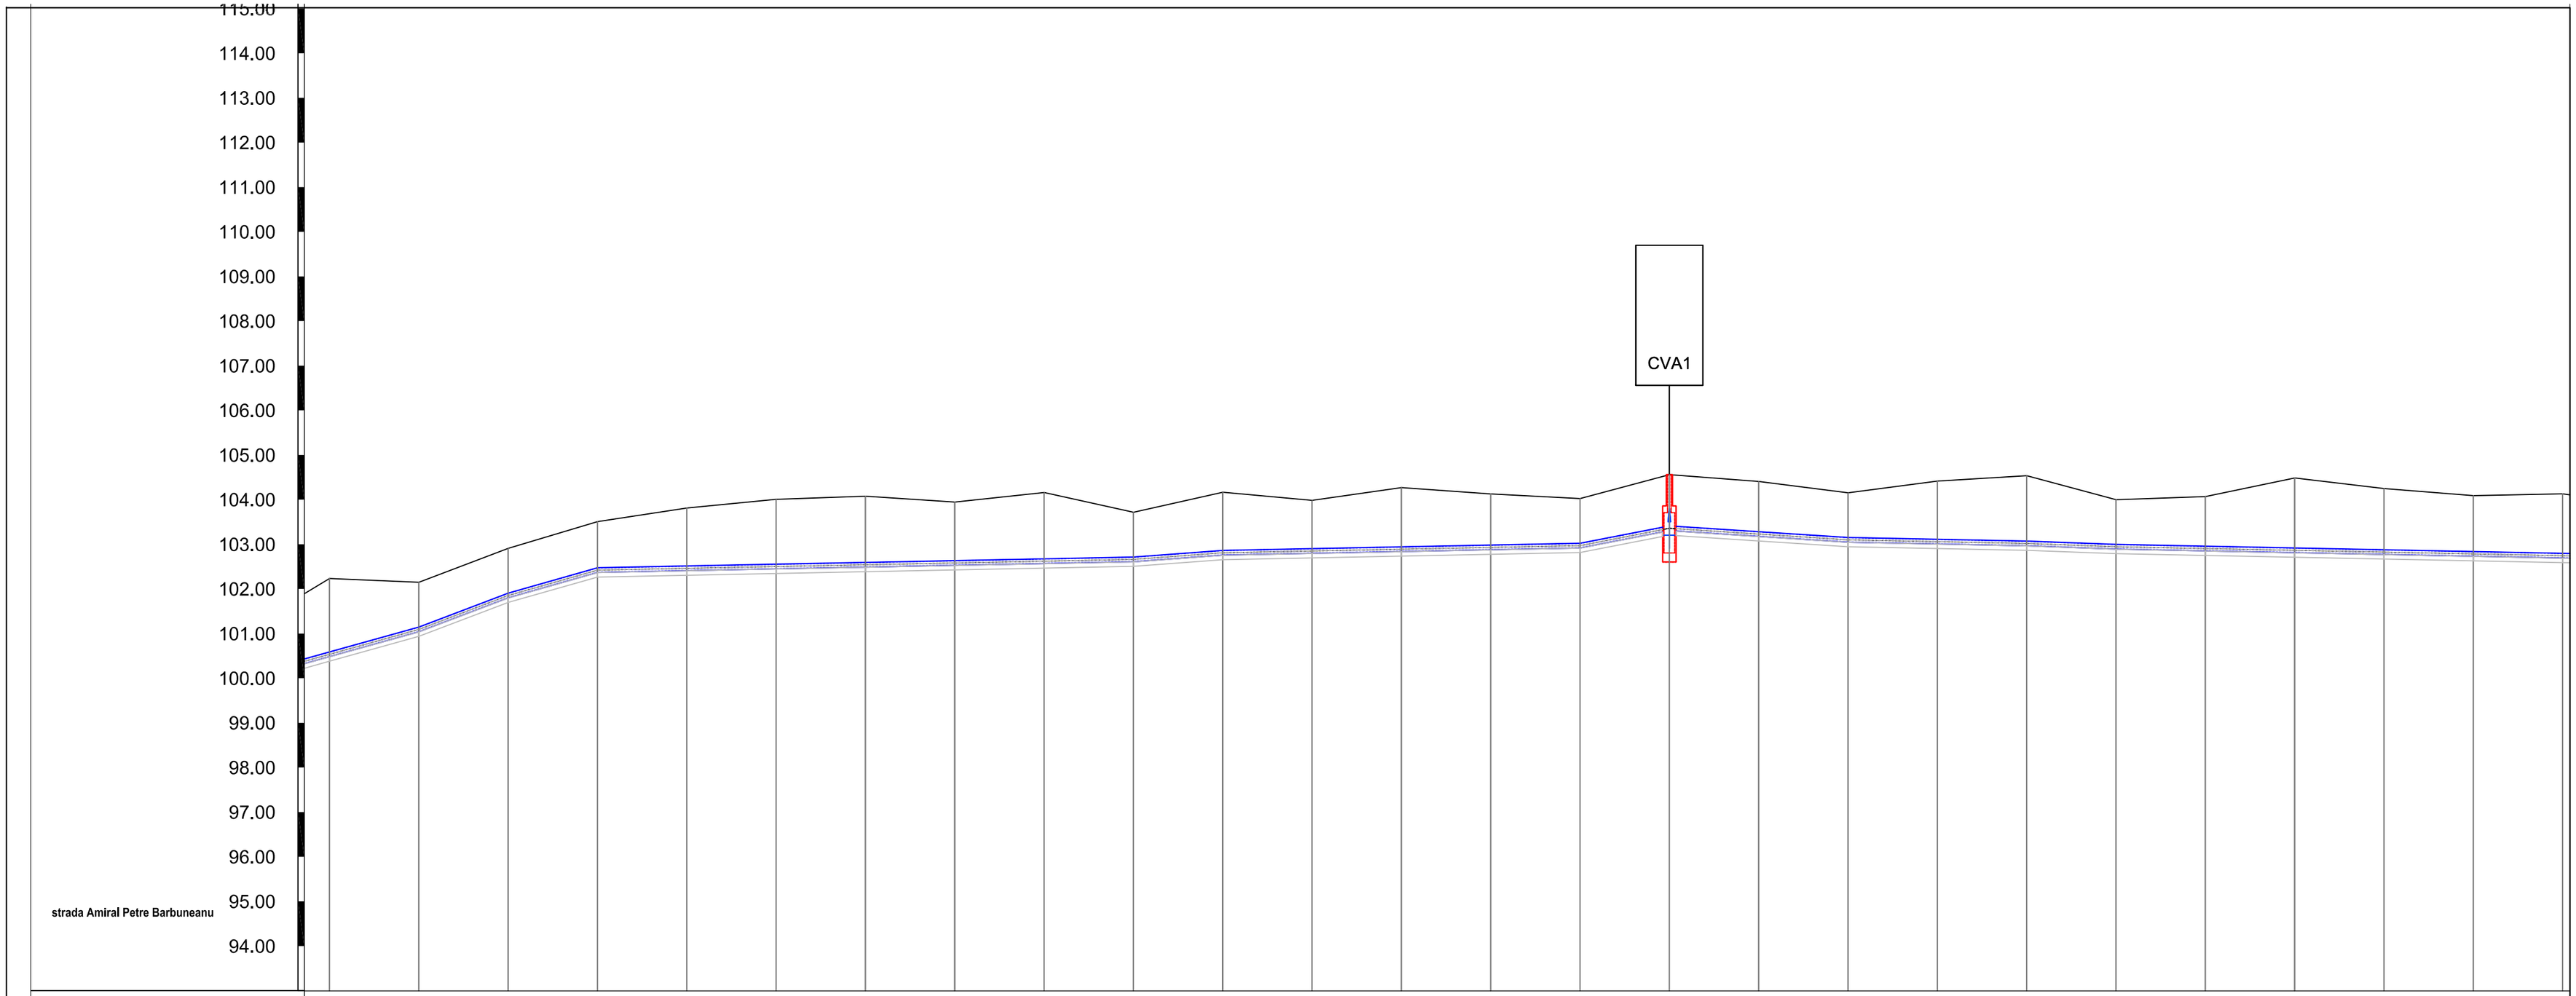

Denumire strada																										
Denumire punct	N100	N101	N102	N103	N104	N105	N106	N107	N108	N109	N110	N111	N112	N113	N114	CVA1	N116	N117	N118	N119	N120	N121	N122	N123	N124	N125
Cota teren	102.25	102.17	102.93	103.53	103.83	104.03	104.10	103.97	104.18	103.74	104.19	104.00	104.29	104.15	104.05	104.58	104.43	104.17	104.44	104.56	104.02	104.09	104.51	104.27	104.11	104.15
Cota Ax Conducta [m]	100.56	101.11	101.87	102.44	102.48	102.52	102.56	102.60	102.64	102.68	102.83	102.87	102.91	102.95	102.99	103.38	103.25	103.12	103.08	103.04	102.96	102.92	102.88	102.84	102.80	102.76
Adancime sapatura [m]	1.85	1.21	1.21	1.24	1.51	1.66	1.69	1.52	1.69	1.21	1.51	1.29	1.53	1.35	1.21	1.35	1.33	1.21	1.51	1.67	1.21	1.32	1.78	1.58	1.46	1.54
Cota sapatura [m]	100.40	100.96	101.72	102.29	102.33	102.37	102.41	102.45	102.49	102.53	102.68	102.72	102.76	102.80	102.84	103.22	103.09	102.96	102.92	102.88	102.81	102.77	102.73	102.69	102.65	102.61
Distante partiale [m]																										
Distante cumulate [m]	1466	1486	1506	1526	1546	1566	1586	1606	1626	1646	1666	1686	1706	1726	1746	1766	1786	1806	1826	1846	1866	1886	1906	1926	1946	1966
Pante [%] si lungimi [m]	2.79 %	20 m 3.80 %	20 m 2.84 %	120 m 0.20 %						20 m 0.74 %	80 m 0.20 %					20 m 1.95 %	0.65 %	40 m 0.20 %		40 m 0.37 %	20 m 0.20 %					
Diametru conducta																										

VERIFICATOR/ EXPERT	NUME	SEMNATURA	CERINTA/ EXIGENTA	REPERAT / EXPERTIZA	MUDATA
VERIFICATOR/ EXPERT	NUME	SEMNATURA	CERINTA/ EXIGENTA	REPERAT / EXPERTIZA	MUDATA
S.C. ORIZONTURI2025 S.R.L. CUI: RO 19039648, Nr. R.C. J16/1908/2008, Tel./Fax: 0251533231, office@orizonturi2025.ro				BENEFICIAR: Comuna DOBROSLOVENI, judetul OLT	Proiect nr. 27AC/2017
SPECIFICATIE	NUME	SEMNATURA	Sc H:1:100 Sc L.:1:1000	Titlu proiect: INFIINTARE SISTEM DE ALIMENTARE CU APA SI CANALIZARE IN SATUL FRASINETU, COMUNA DOBROSLOVENI	Faza: S.F.
SEF PROIECT	ing. Budescu Florin				
PROIECTAT	ing. Leferman Ioan		Data:	Denumire plansa:	Planse nr.
DESENAT	ing. Leferman Ioan		08/2017	Profil longitudinal -retea distributie apa propusa	Pa01.3