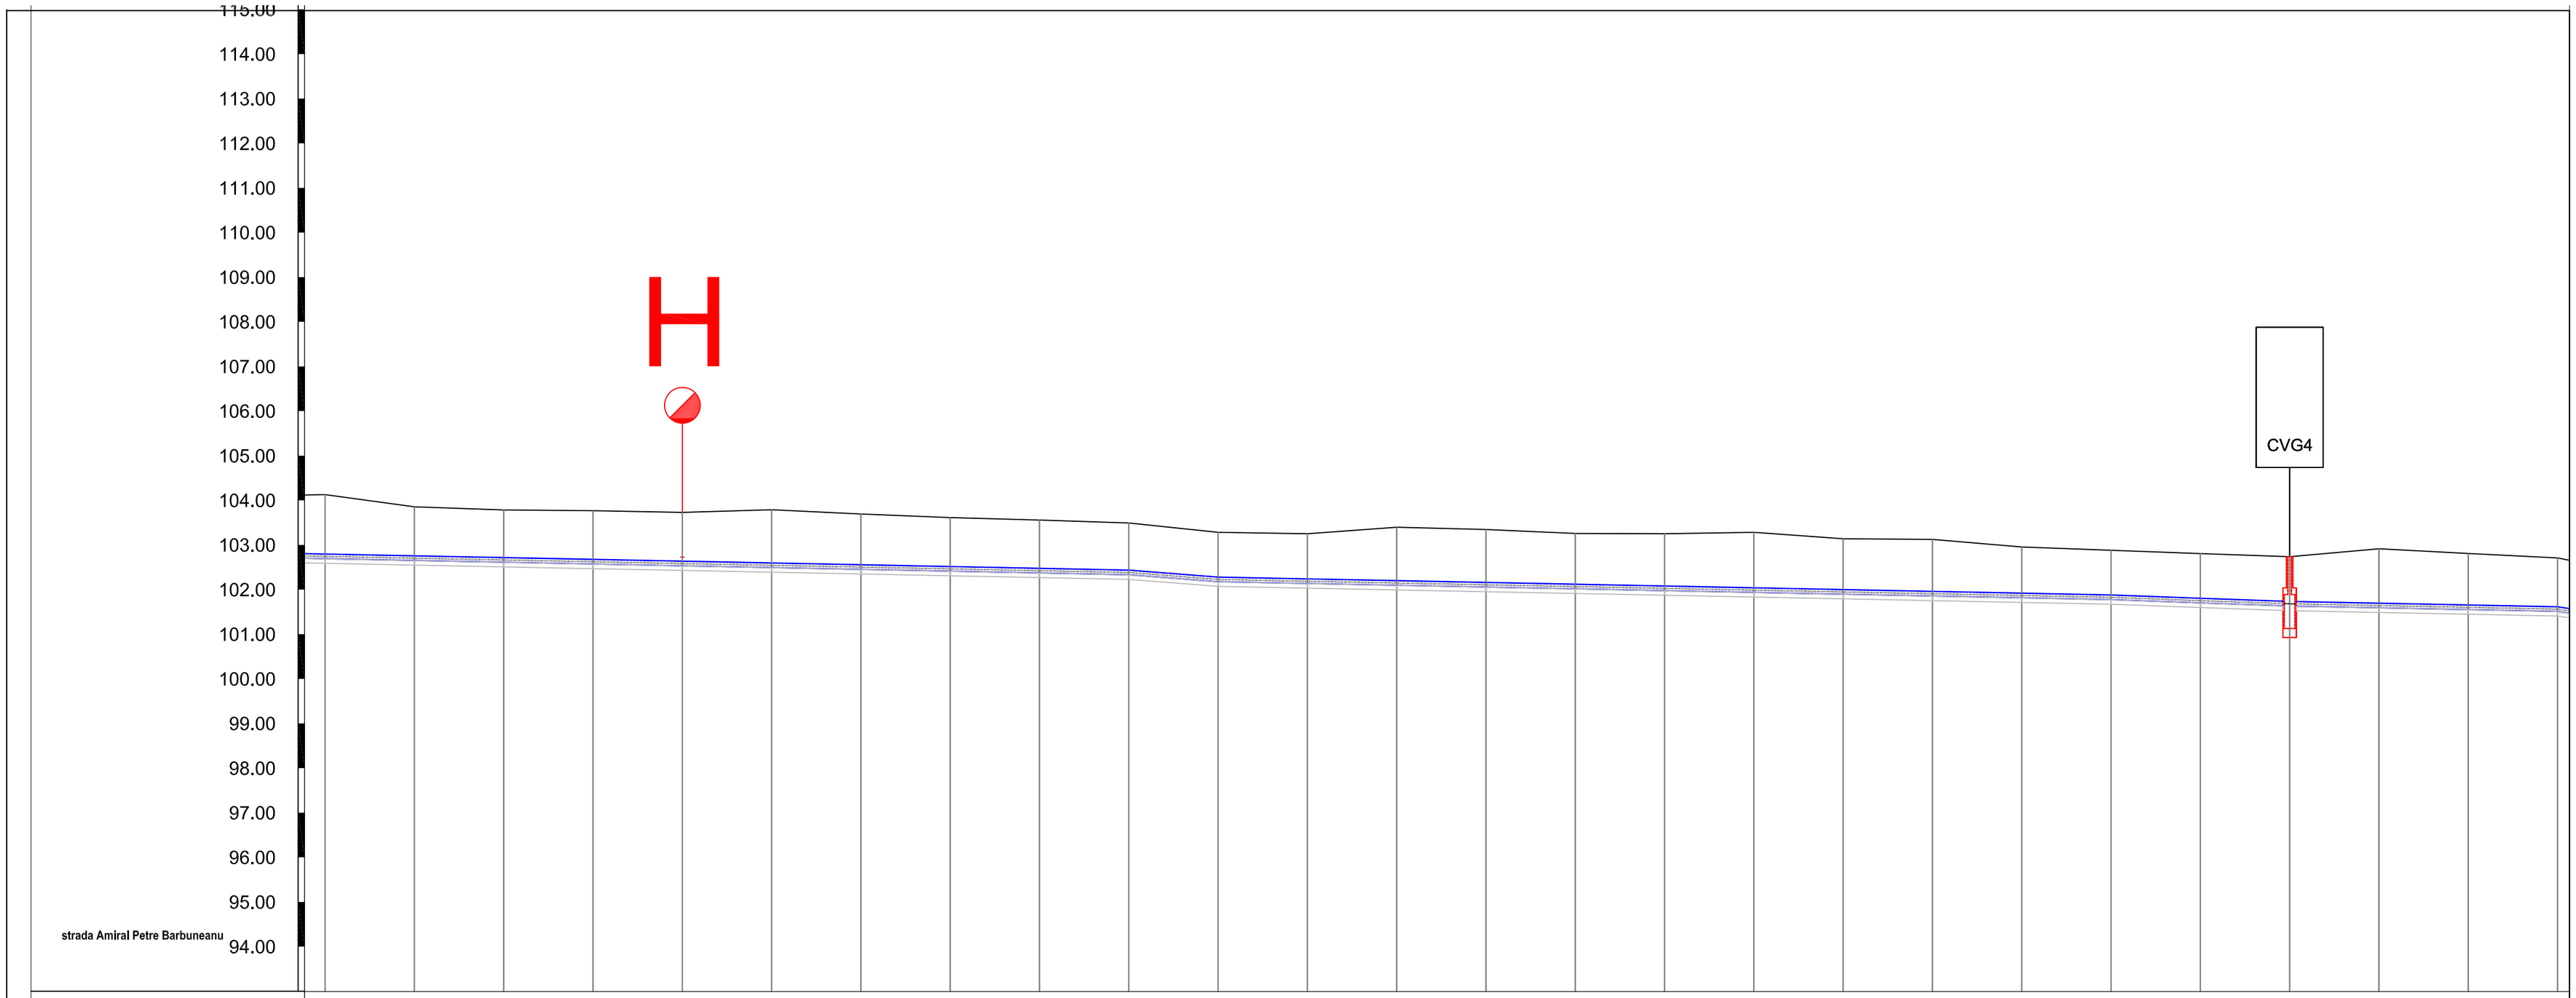

Denumire strada																										
Denumire punct	N125	N126	N127	N128	H8	N130	N131	N132	N133	N134	N135	N136	N137	N138	N139	N140	N141	N142	N143	N144	N145	N146	CVG4	N148	N149	N150
Cota teren	104.15	103.88	103.81	103.79	103.75	103.81	103.71	103.63	103.58	103.51	103.30	103.27	103.42	103.37	103.28	103.27	103.30	103.16	103.14	102.98	102.90	102.83	102.76	102.94	102.83	102.73
Cota Ax Conducta [m]	102.76	102.72	102.68	102.64	102.60	102.56	102.52	102.48	102.44	102.40	102.25	102.21	102.17	102.13	102.09	102.05	102.01	101.97	101.93	101.89	101.85	101.77	101.70	101.66	101.62	101.58
Adancime sapatura [m]	1.54	1.31	1.28	1.30	1.30	1.40	1.35	1.30	1.29	1.26	1.21	1.22	1.40	1.39	1.34	1.38	1.45	1.35	1.37	1.24	1.21	1.21	1.21	1.43	1.36	1.30
Cota sapatura [m]	102.61	102.57	102.53	102.49	102.45	102.41	102.37	102.33	102.29	102.25	102.09	102.05	102.01	101.97	101.93	101.89	101.85	101.81	101.77	101.73	101.69	101.62	101.55	101.51	101.47	101.43
Distante partiale [m]																									20	
Distante cumulate [m]	1966	1986	2006	2026	2046	2066	2086	2106	2126	2146	2166	2186	2206	2226	2246	2266	2286	2306	2326	2346	2366	2386	2406	2426	2446	2466
Pante [%] si lungimi [m]										280 m / 0.78 %	20 m / 0.20 %									180 m / 0.21 %	20 m / 0.37 %	20 m / 0.35 %	20 m / 0.20 %			60 m / 1
Diametru conducta	PE100 PN10 SDR17, De: 110mm																									

VERIFICATOR/ EXPERT	NUME	SEMNATURA	CERTIFICAT/ EXPERTIZA	REFERAT / EXPERTIZA	AVIZATA
VERIFICATOR/ EXPERT	NUME	SEMNATURA	CERTIFICAT/ EXPERTIZA	REFERAT / EXPERTIZA	AVIZATA
S.C. ORIZONTURI 2025 S.R.L. CUI: RO 19039648, Nr. R.C. J16/1908/2008, Tel./Fax: 0251533237, office@orizonturi2025.ro				BENEFICIAR: Comuna DOBROSLOVENI, judetul OLT	Proiect nr. 27AC/2017
SPECIFICATIE	NUME	SEMNATURA	Sc.H:1:100 Sc.L:1:1000	Titlu proiect: INFIINTARE SISTEM DE ALIMENTARE CU APA SI CANALIZARE IN SATUL FRASINETU, COMUNA DOBROSLOVENI	Faza: S.F.
SEF PROIECT	ing. Budescu Florin				
PROIECTAT	ing. Leferman Ioan		Data: 08/2017	Denumire plansa: Profil longitudinal -retea distributie apa propusa	Plansa nr. Pa01.4
DESENAT	ing. Leferman Ioan				