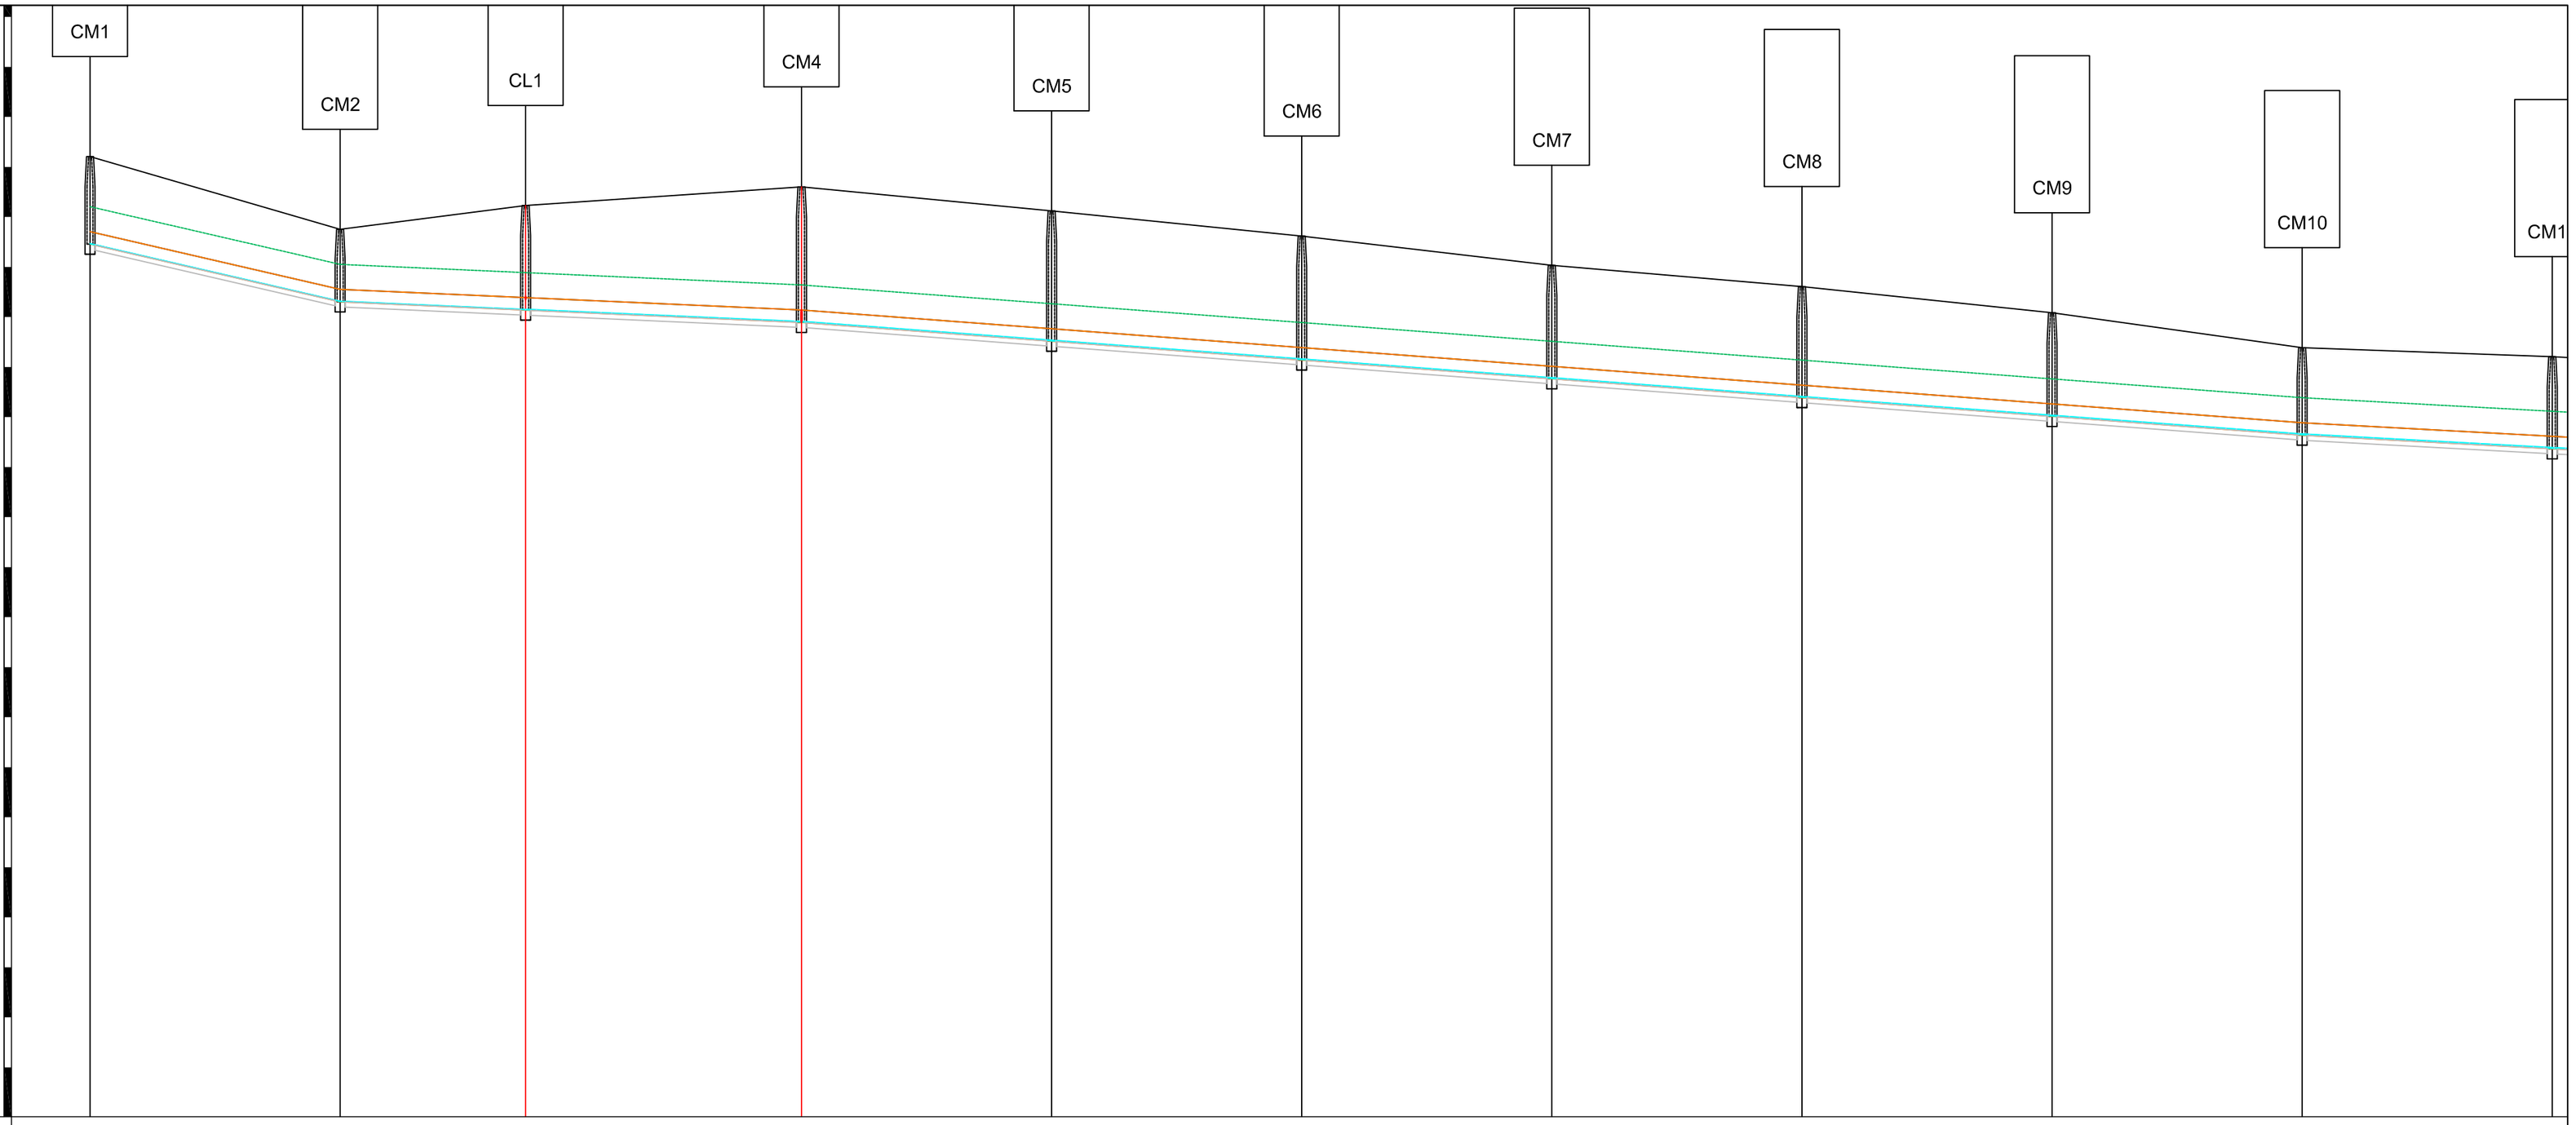

Denumire strada											
Nume	CM1	CM2	CL1	CM4	CM5	CM6	CM7	CM8	CM9	CM10	CM11
Cota teren	118.21	116.76	117.24	117.61	117.13	116.62	116.04	115.62	115.09	114.39	114.21
Tip Conducta											
Cota radier	116.71	115.56	115.39	115.15	114.77	114.40	114.02	113.64	113.27	112.89	112.62
Adancime sapatura [m]	1.85	1.55	2.19	2.81	2.71	2.58	2.37	2.32	2.17	1.85	1.94
Cota sapatura	116.36	115.21	115.04	114.80	114.42	114.05	113.67	113.29	112.92	112.54	112.27
Lungimi partiale [m]		50	37	55	50	50	50	50	50	50	50
Lungimi cumulate [m]	0	50	87	142	192	242	292	342	392	442	492
Lungime totala/Panta		50 m 23.07 ‰		92 m 4.46 ‰		7.51 ‰				300 m 5.43 ‰	

VERIFICATOR/ EXPERT	NUME	SEMNATURA	CERINTA/ EXIGENTA	REPERAT / EXPERTIZA	MUDATA
VERIFICATOR/ EXPERT	NUME	SEMNATURA	CERINTA/ EXIGENTA	REPERAT / EXPERTIZA	MUDATA
S.C. ORIZONTURI2025 S.R.L. CUI: RO 19039648, Nr. R.C. J16/1908/2008, Tel./Fax: 0251533237, office@orizonturi2025.ro				BENEFICIAR: Comuna DOBROSLOVENI, judetul OLT	Proiect nr. 27AC/2017
SPECIFICATIE	NUME	SEMNATURA	ScH:1:100 ScL:1:1000	Titlu proiect: INFIINTARE SISTEM DE ALIMENTARE CU APA SI CANALIZARE IN SATUL FRASINETU, COMUNA DOBROSLOVENI	Faza: S.F.
SEF PROIECT	ing. Budescu Florin				
PROIECTAT	ing. Leferman Ioan		Data: 08/2017	Denumire plansa: Profil longitudinal -retea canalizare propusa	Plansa nr. Pc01
DESENAT	ing. Leferman Ioan				