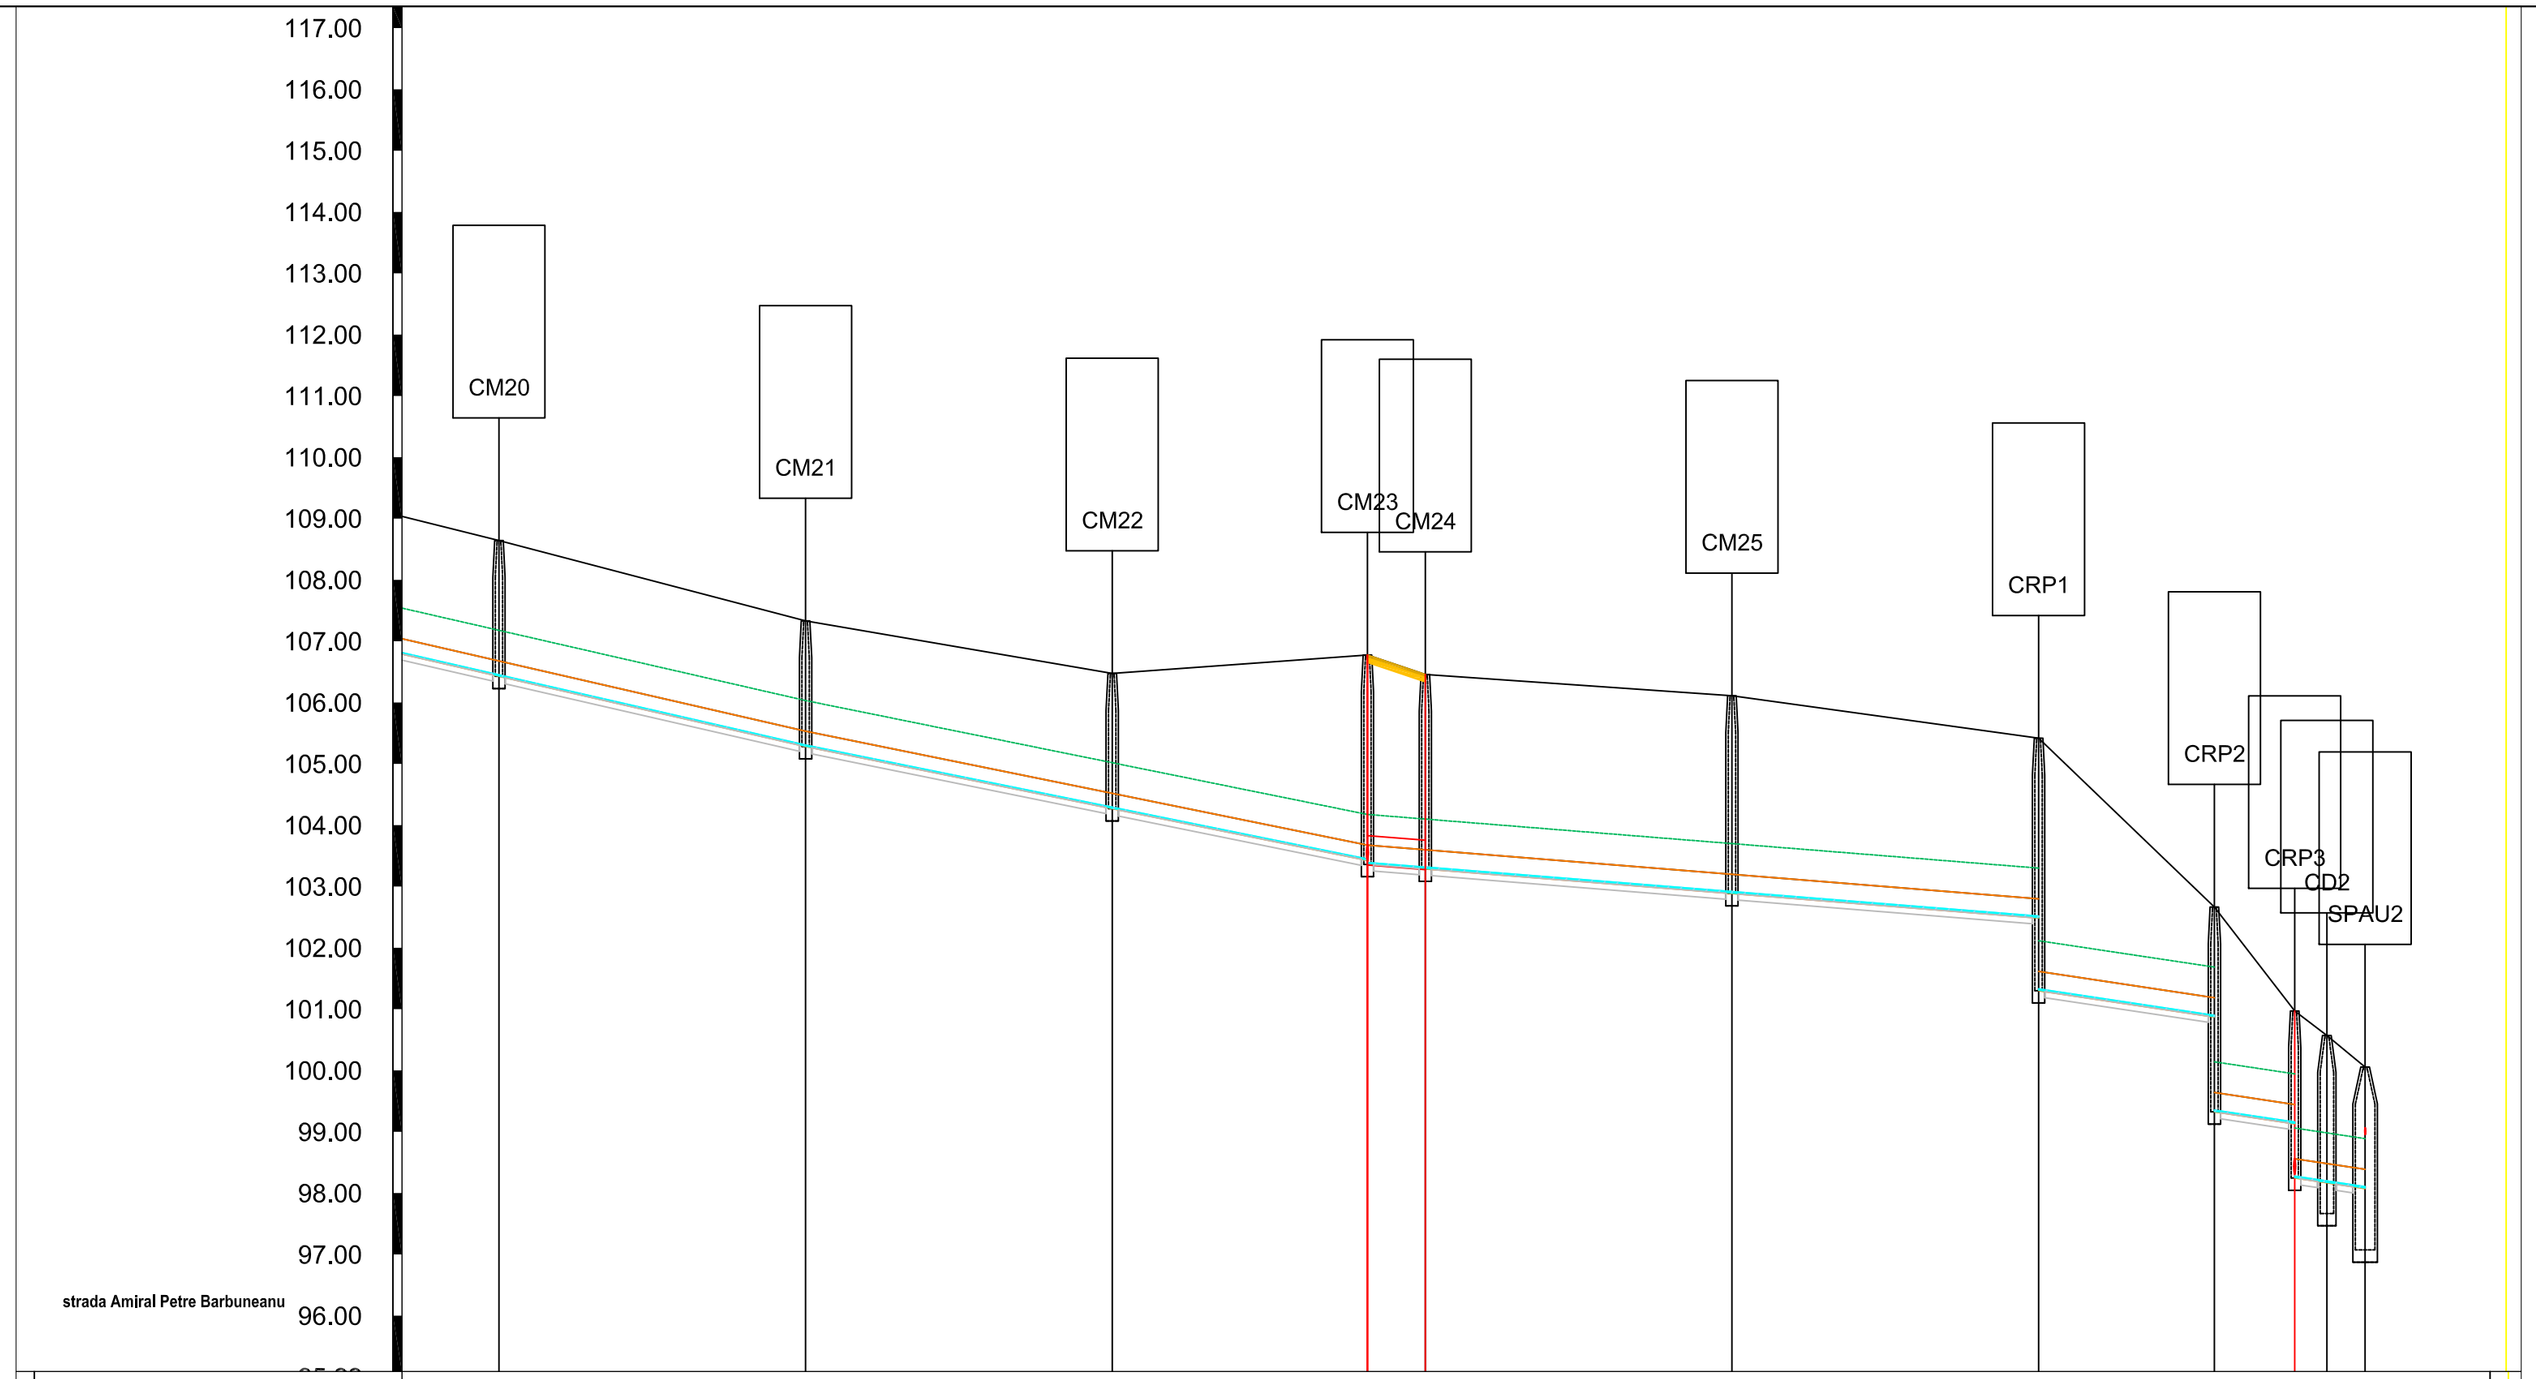

Denumire strada													
Nume	CM20	CM21	CM22	CM23	CM24	CM25	CRP1	CRP2	CRP3	CD2	SPAU2		
Cota teren	108.65	107.34	106.48	106.78	106.46	106.12	105.43	102.67	100.98	100.57	100.06		
Tip Conducta	PVC SN8 DN: 315mm												
Cota radier	106.68	105.54	104.52	103.68	103.61	103.21	102.81	101.62	101.19	99.65	99.45	98.57	98.49	98.39
Adancime sapatura [m]	2.31	2.15	2.31	3.51	3.27	3.33	4.22		3.44	2.82	2.50	2.08		
Cota sapatura	106.33	105.19	104.17	103.27	103.19	102.79	101.21		99.23	98.15	98.07	97.98		
Lungimi partiale [m]		50	50	42	9	50	50	29	13	5	6			
Lungimi cumulate [m]	942	992	1042	1084	1093	1143	1193	1222	1235	1240	1247			
Lungime totala/Panta	250 m	20.27 ‰	92 m	8.00 ‰	109 m	15.00 ‰	53 m						

VERIFICATOR EXPERT	NUME	SEMNATURA	CERTIFICAT / IDENTITATE	REFERAT / EXPERTIZA	AVIZATA
VERIFICATOR EXPERT	NUME	SEMNATURA	CERTIFICAT / IDENTITATE	REFERAT / EXPERTIZA	AVIZATA
S.C. ORIZONTURI 2025 S.R.L. CUI: RO 19039648, Nr. R.C. J16/1908/2008, Tel./Fax: 0251533231, office@orizonturi2025.ro				BENEFICIAR: Comuna DOBROSLOVENI, judetul OLT	Proiect nr. 27AC/2017
SPECIFICATIE	NUME	SEMNATURA	Sc H:1:100 Sc L:1:1000	Titlu proiect: INFIINTARE SISTEM DE ALIMENTARE CU APA SI CANALIZARE IN SATUL FRASINETU, COMUNA DOBROSLOVENI	Faza: S.F.
SEF PROIECT	ing. Budescu Florin				
PROIECTAT	ing. Leferman Ioan		Data: 08/2017	Denumire plansa: Profil longitudinal -retea distributie apa propusa	Planse nr. Pc01.2
DESENAT	ing. Leferman Ioan				