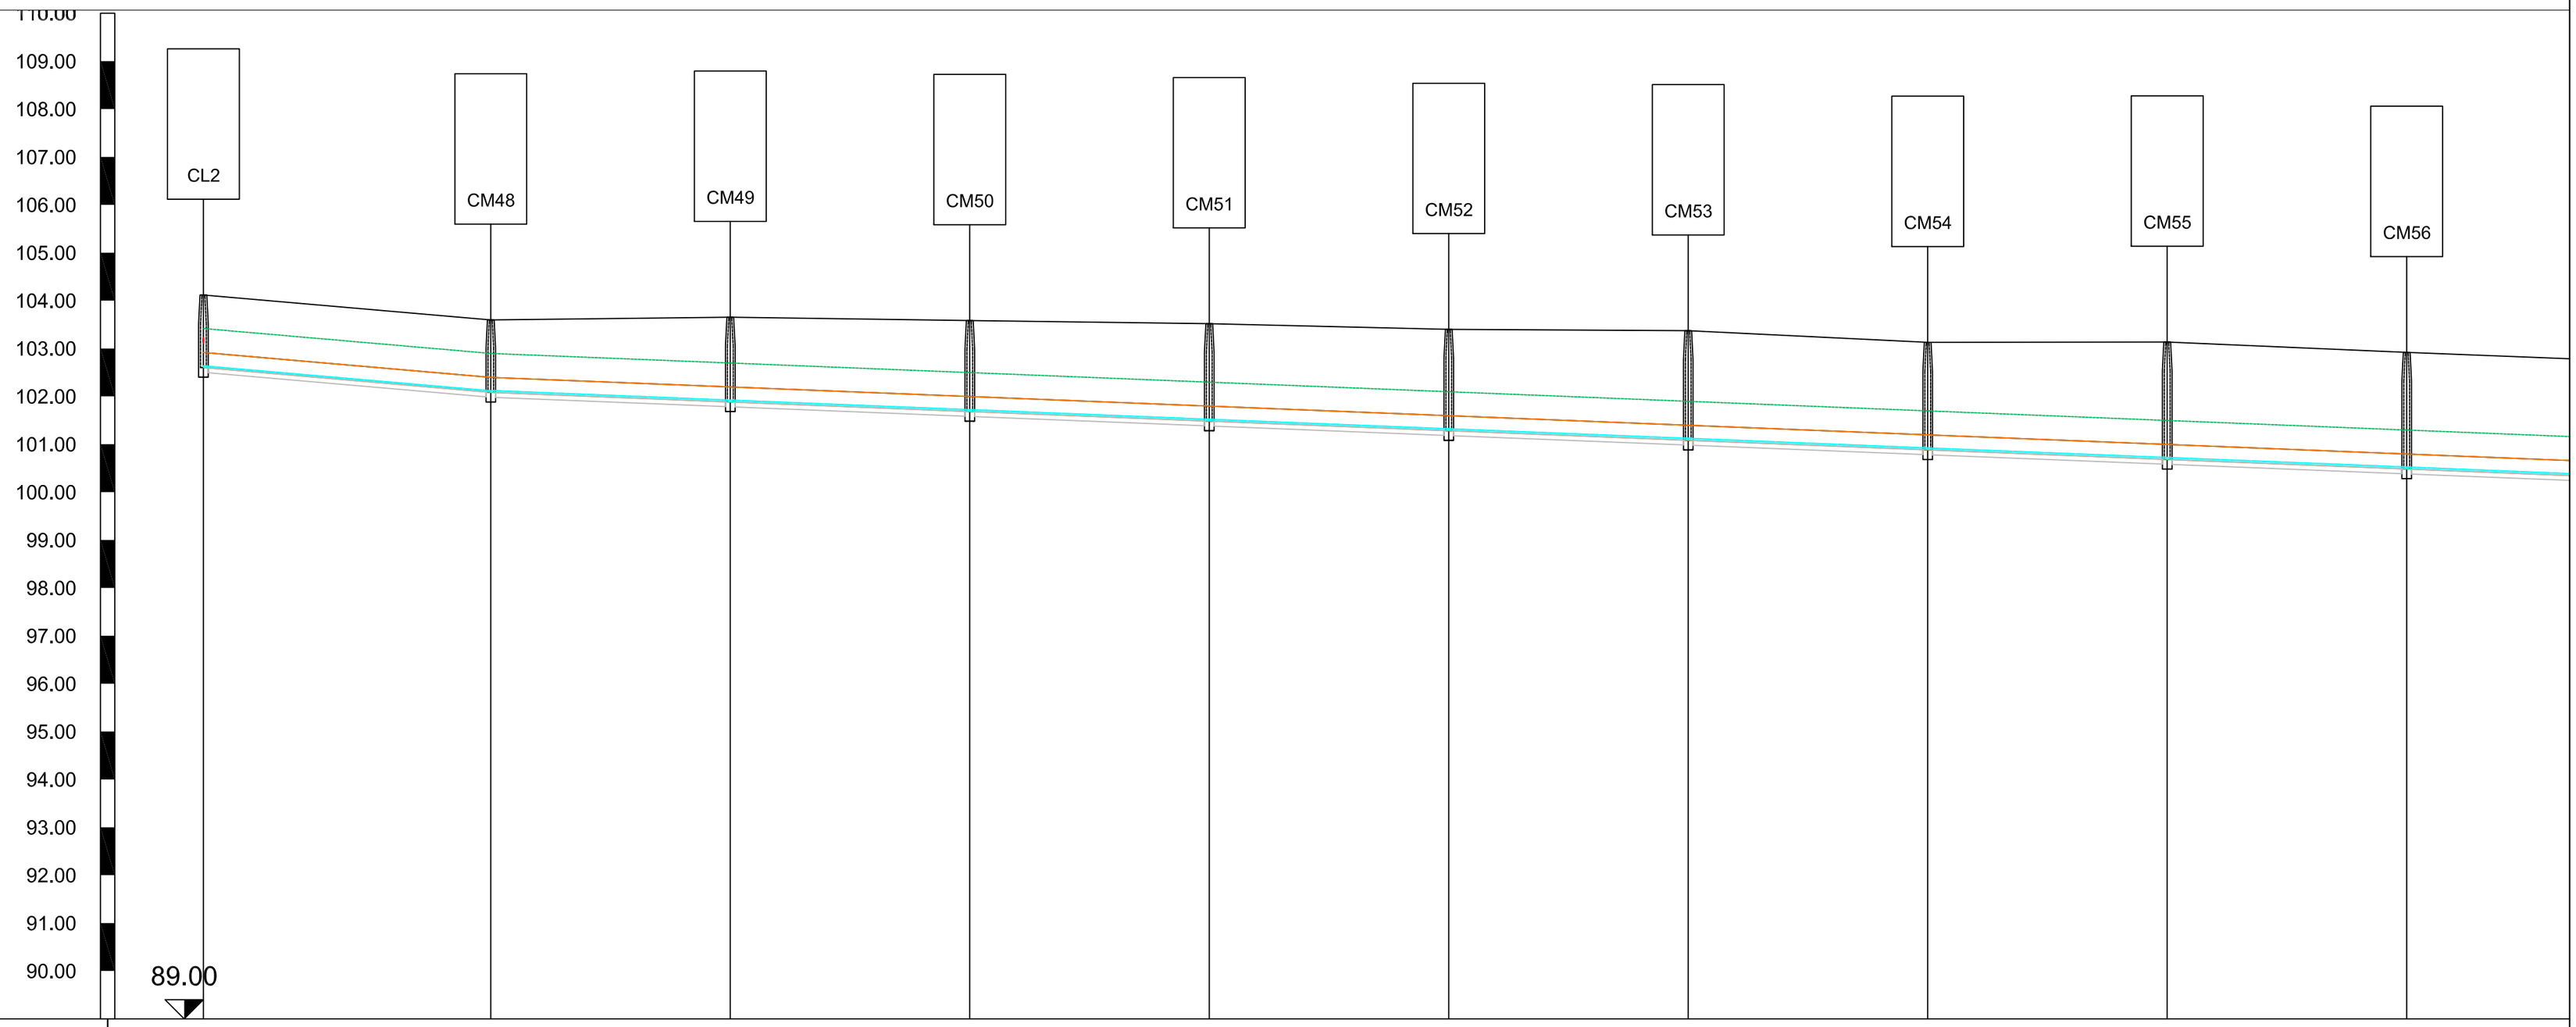

Denumire strada										
Nume	CL2	CM48	CM49	CM50	CM51	CM52	CM53	CM54	CM55	CM56
Cota teren	104.12	103.60	103.65	103.58	103.52	103.40	103.37	103.13	103.14	102.92
Tip Conducta										
Cota radier	102.92	102.40	102.20	102.00	101.80	101.60	101.40	101.20	101.00	100.80
Adancime sapatura [m]	1.61	1.61	1.87	2.00	2.14	2.22	2.39	2.35	2.55	2.54
Cota sapatura	102.50	101.98	101.78	101.58	101.38	101.18	100.98	100.78	100.58	100.38
Lungimi partiale [m]		60	50	50	50	50	50	50	50	50
Lungimi cumulate [m]	0	60	110	160	210	260	310	360	410	460
Lungime totala/Panta		60 m 8.67 ‰	4.00 ‰							

VERIFICATOR/ EXPERT	NUME	SEMNATURA	CERINTA / IDENTITA	REFERAT / EXPERTIZA	MUNCATA
VERIFICATOR/ EXPERT	NUME	SEMNATURA	CERINTA / IDENTITA	REFERAT / EXPERTIZA	MUNCATA
S.C. ORIZONTURI 2025 S.R.L. CUI: RO 19039648, Nr. R.C. J16/1908/2008, Tel./Fax: 0251533231, office@orizonturi2025.ro				BENEFICIAR: Comuna DOBROSLOVENI, judetul OLT	Proiect nr. 27AC/2017
SPECIFICATIE	NUME	SEMNATURA	ScH:1:100 ScL:1:1000	Titlu proiect: INFIINTARE SISTEM DE ALIMENTARE CU APA SI CANALIZARE IN SATUL FRASINETU, COMUNA DOBROSLOVENI	Faza: S.F.
SEF PROIECT	ing. Budescu Florin		Data: 08/2017	Denumire plansa: Profil longitudinal -retea canalizare propusa	Plansa nr. Pc02
PROIECTAT	ing. Leferman Ioan				
DESENAT	ing. Leferman Ioan				