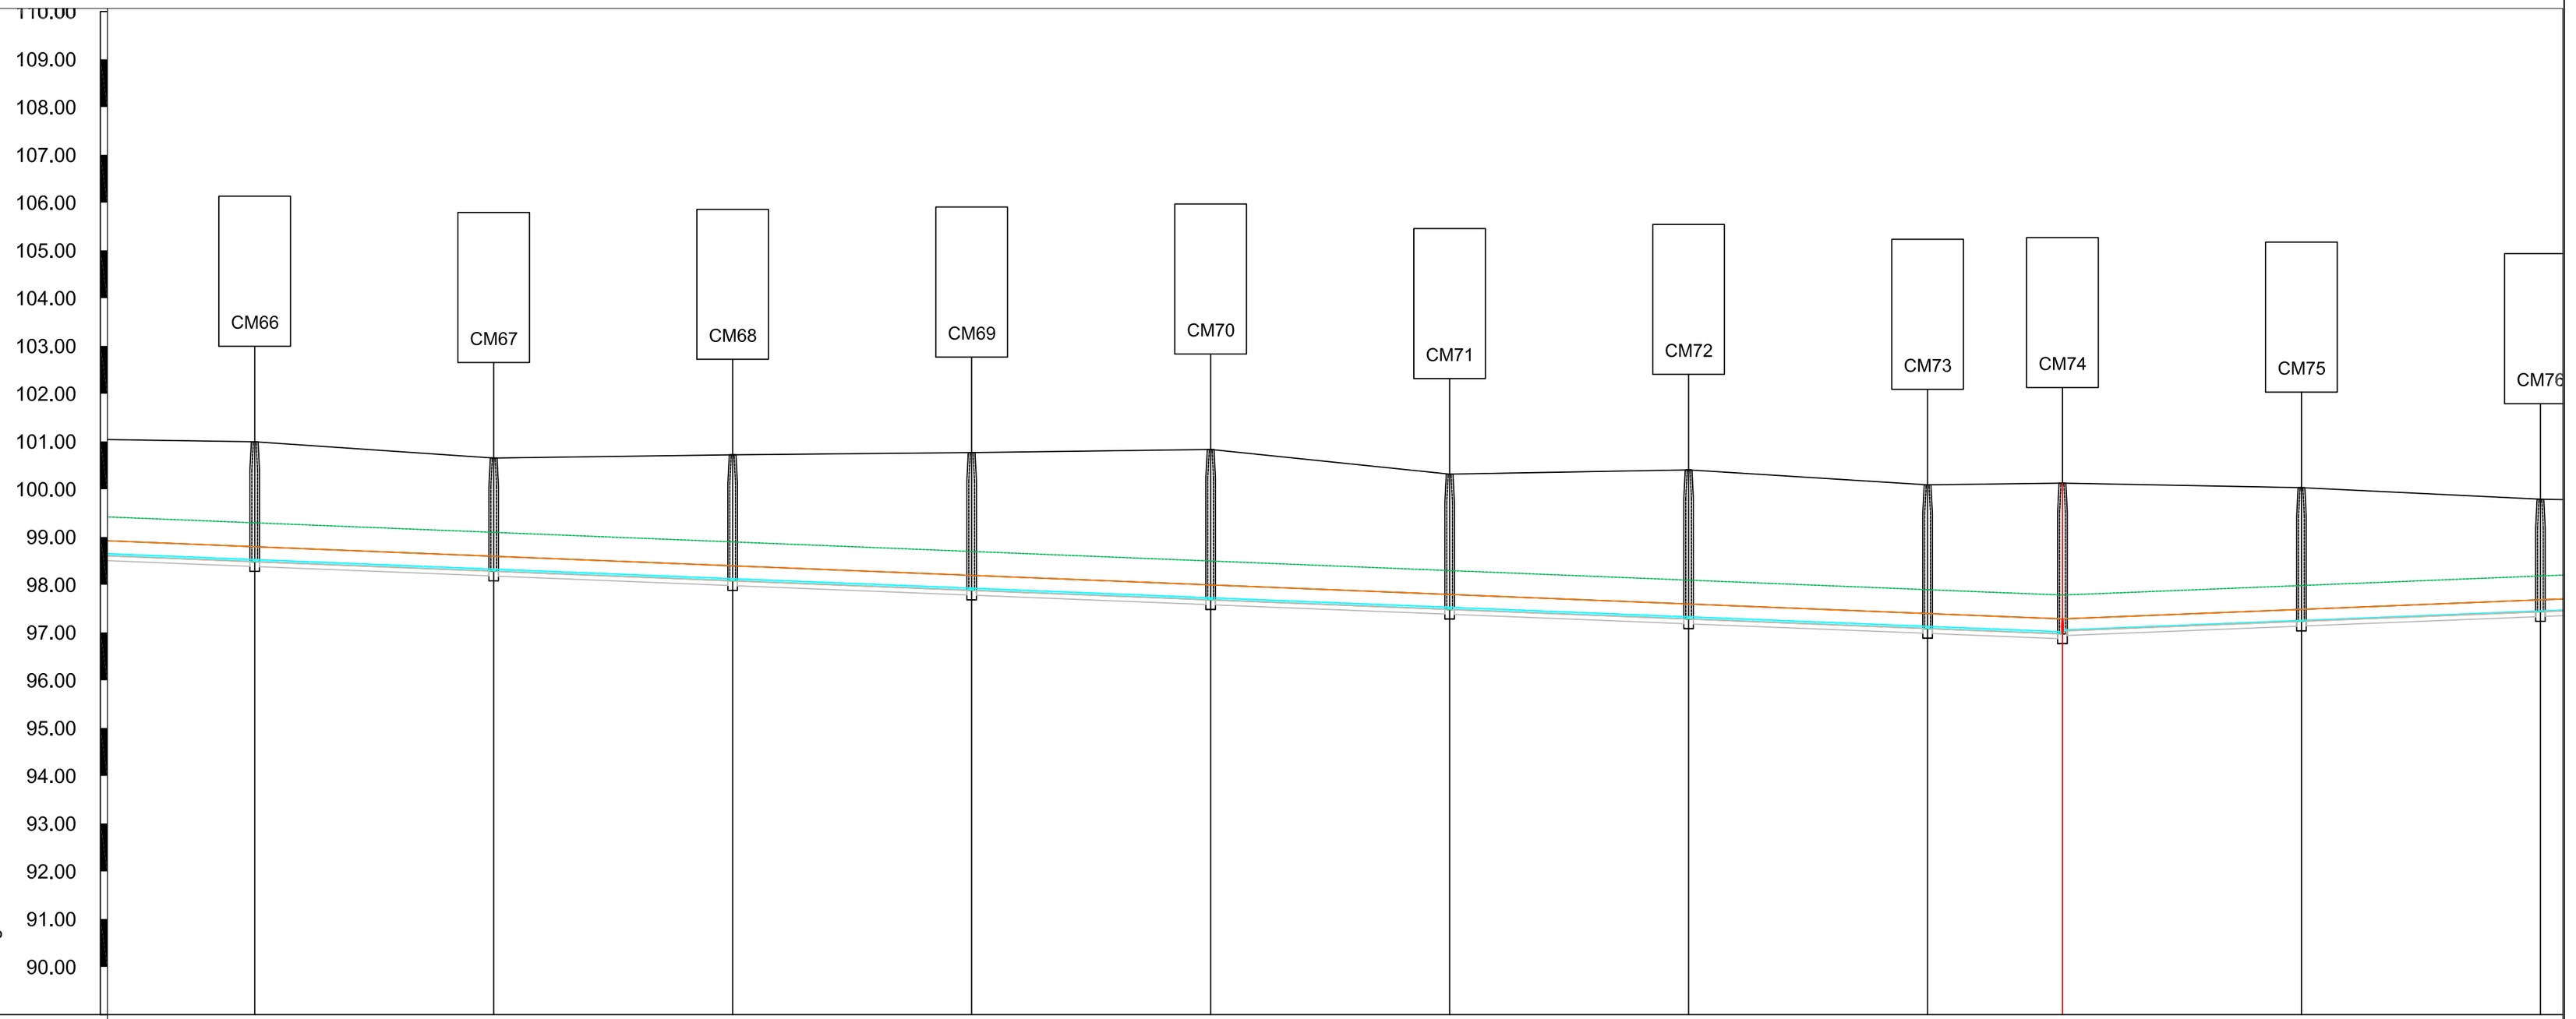

Denumire strada											
Nume	CM66	CM67	CM68	CM69	CM70	CM71	CM72	CM73	CM74	CM75	CM76
Cota teren	100.99	100.65	100.72	100.77	100.83	100.32	100.40	100.09	100.13	100.03	99.79
Tip Conducta											
Cota radier	98.80	98.60	98.40	98.20	98.00	97.80	97.60	97.40	97.28	97.48	97.68
Adancime sapatura [m]	2.61	2.47	2.74	2.99	3.25	2.93	3.22	3.11	3.26	2.90	2.46
Cota sapatura	98.38	98.18	97.98	97.78	97.58	97.38	97.18	96.98	96.87	97.13	97.33
Lungimi partiale [m]	50	50	50	50	50	50	50	50	28	50	50
Lungimi cumulate [m]	960	1010	1060	1110	1160	1210	1260	1310	1338	1388	1438
Lungime totala/Panta									1278 m | 300 m		

VERIFICATOR EXPERT	NUME	SEMNATURA	CERINTA / EXIGENTA	REFERAT / EXPERTIZA	MUDATA
VERIFICATOR EXPERT	NUME	SEMNATURA	CERINTA / EXIGENTA	REFERAT / EXPERTIZA	MUDATA

S.C. ORIZONTURI2025 S.R.L.
CUI: RO 19039648, Nr. R.C. J16/1908/2008, Tel./Fax: 0251533231, office@orizonturi2025.ro

BENEFICIAR: Comuna DOBROSLOVENI, judetul OLT

Proiect nr. 27AC/2017

SPECIFICATIE	NUME	SEMNATURA
SEF PROIECT	ing. Budescu Florin	
PROIECTAT	ing. Leferman Ioan	
DESENAT	ing. Leferman Ioan	

ScH:1:100
ScL:1:1000

Data: 08/2017

Titlu proiect: INFIINTARE SISTEM DE ALIMENTARE CU APA SI CANALIZARE IN SATUL FRASINETU, COMUNA DOBROSLOVENI

Faza: S.F.

Denumire plansa: Profil longitudinal -retea distributie apa propusa

Planse nr. Pc02.2