


118.00
117.00
116.00
115.00
114.00
113.00
112.00
111.00
110.00
109.00
108.00
107.00
106.00
105.00
104.00
103.00
102.00
101.00
100.00
99.00
98.00

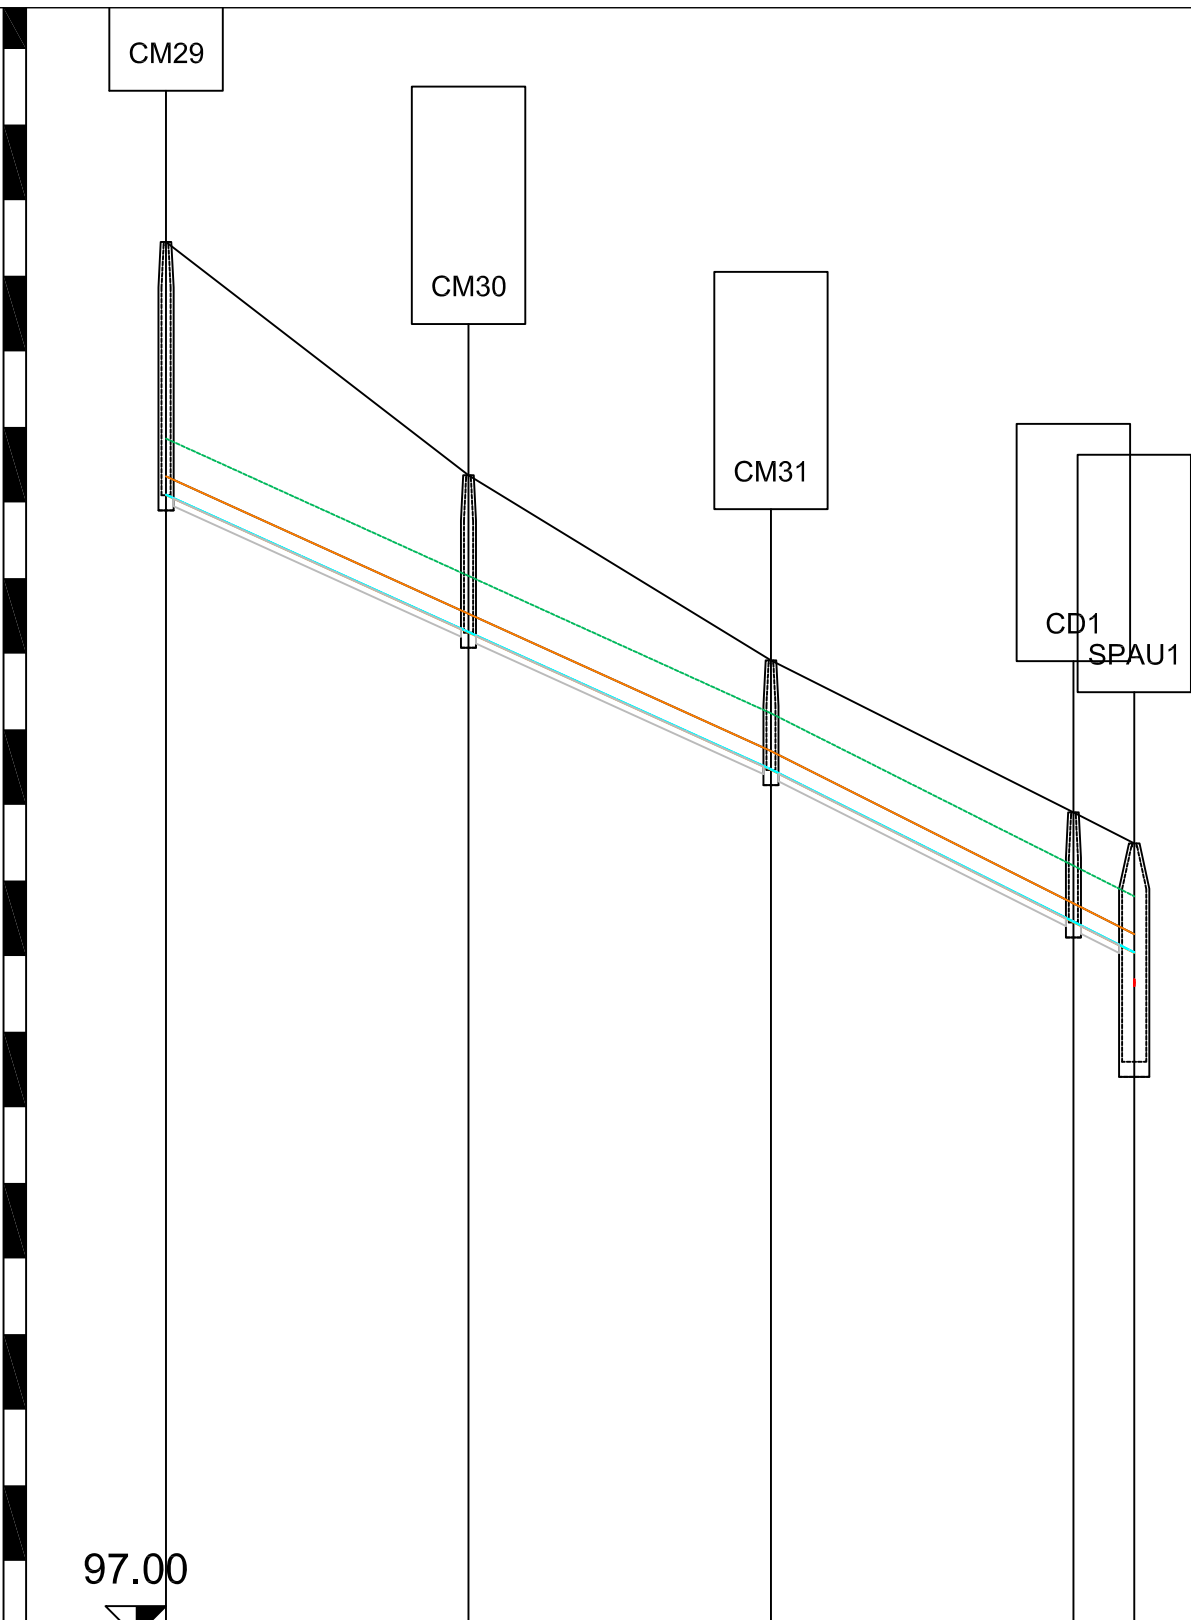

Denumire strada					
Nume	CM29	CM30	CM31	CD1	SPAU1
Cota teren	115.45	112.36	109.91	107.90	107.49
Tip Conducta	PVC SN8 DN: 250mm				
Cota radier	112.35	110.53	108.71	106.70	106.29
Adancime sapatura [m]	3.45	2.18	1.55	1.55	1.99
Cota sapatura	112.00	110.18	108.36	106.35	105.50
Lungimi partiale [m]		40	40	40	8
Lungimi cumulate [m]	0	40	80	120	128
Lungime totala/Panta	45.43 ‰		80 m	50.39 ‰	

VERIFICATOR/ EXPERT	NUME	SEMNAURA	CERINTA/ EXIGENTA	REFERAT / EXPERTIZA	NR.LUNDA
VERIFICATOR/ EXPERT	NUME	SEMNAURA	CERINTA/ EXIGENTA	REFERAT / EXPERTIZA	NR.LUNDA
S.C. ORIZONTURI 2025 S.R.L. <small>CUI: RO 19039648, Nr. R.C. J16/1908/2008, Tel./Fax: 0251533231, office@orizonturi2025.ro</small>				BENEFICIAR: Comuna DOBROSLOVENI, judetul OLT	Proiect nr. 27AC/2017
SPECIFICATIE	NUME	SEMNAURA	ScH:1:100	Titlu proiect: INFINTARE SISTEM DE ALIMENTARE CU APA SI CANALIZARE IN SATUL FRASINETU, COMUNA DOBROSLOVENI	Faza: S.F.
SEF PROIECT	ing. Budescu Florin		ScL:1:1000		
PROIECTAT	ing. Leferman Ioan		Data: 08/2017	Denumire plansa: Profil longitudinal -retea distributie apa propusa	Plansa nr. Pc03
DESENAT	ing. Leferman Ioan				