

VERIFICATOR/EXPERT	NUME	SEMNATURA	CERINTA/EXIGENTA	REFERAT / EXPERTIZA	NR./DATA
VERIFICATOR/EXPERT	NUME	SEMNATURA	CERINTA/EXIGENTA	REFERAT / EXPERTIZA	NR./DATA
S.G. ORIZONTURI 2025 S.R.L. CUI: RO 19039648, Nr. R.C. J16/1908/2008, Tel./Fax: 0251533231, office@orizonturi2025.ro				BENEFICIAR: Comuna DOBROSLOVENI, judetul OLT	Proiect nr. 27AC/2017
SPECIFICATIE	NUME	SEMNATURA	Scara:	Titlu proiect:	Faza:
SEF PROIECT	ing. Leferman Ioan		1:1000	INFINTARE SISTEM DE ALIMENTARE CU APA SI CANALIZARE IN SATUL FRASINETU, COMUNA DOBROSLOVENI	S.F.
PROIECTAT	ing. Leferman Ioan		Data:	Denumire plansa: PLAN DE SITUATIE - propus	Plansa nr.
DESESTAT	ing. Leferman Ioan		08/2017	RETEA DE ALIMENTARE CU APA SI CANALIZARE	AC2.10

NOTA:

* CATEGORIA DE IMPORTANTA A CONSTRUCTIILOR ESTE "C" NORMALA
* CERINTA DE CALITATE A EXIGENTELOR ESENTIALE ESTE IS SI B9 CONFORM H.G.925/95.

LEGENDA:


- Ax drum
- Borna Km
- Drum asfalt
- Drum pamant
- Drum pietris
- Limita proprietate Sant
- Stalp beton
- Statie
- CA - Camin aerisire
- CG - Camin golire
- CV - Camin vane
- Conducta apa, PEHD PE100 PN10 SDR17
- Conducta aductiune, PEHD PE100 PN
- H-Q - Hidranti de incendiu, 500m in 500m
- SB - subtraversare drum prin foraj orizontal dirijat
- SPA U - STATIE POMPARE APE UZATE
- N - Camin de canalizare menajer
- Conducta canalizare, PVC KG SN8
- Conducta refulare, PEHD PE100 SDR26 PN6

Legenda retea de alimentare cu apa

Diametru Conducta [mm]	Lungime, [m]
63.00	320.00
90.00	801.99
110.00	3122.08
125.00	1125.38

Legenda retea de canalizare

Diametru conducta [mm]	Lungime, [m]
90.00	155.69
110.00	640.56
250.00	2642.78
315.00	2164.30

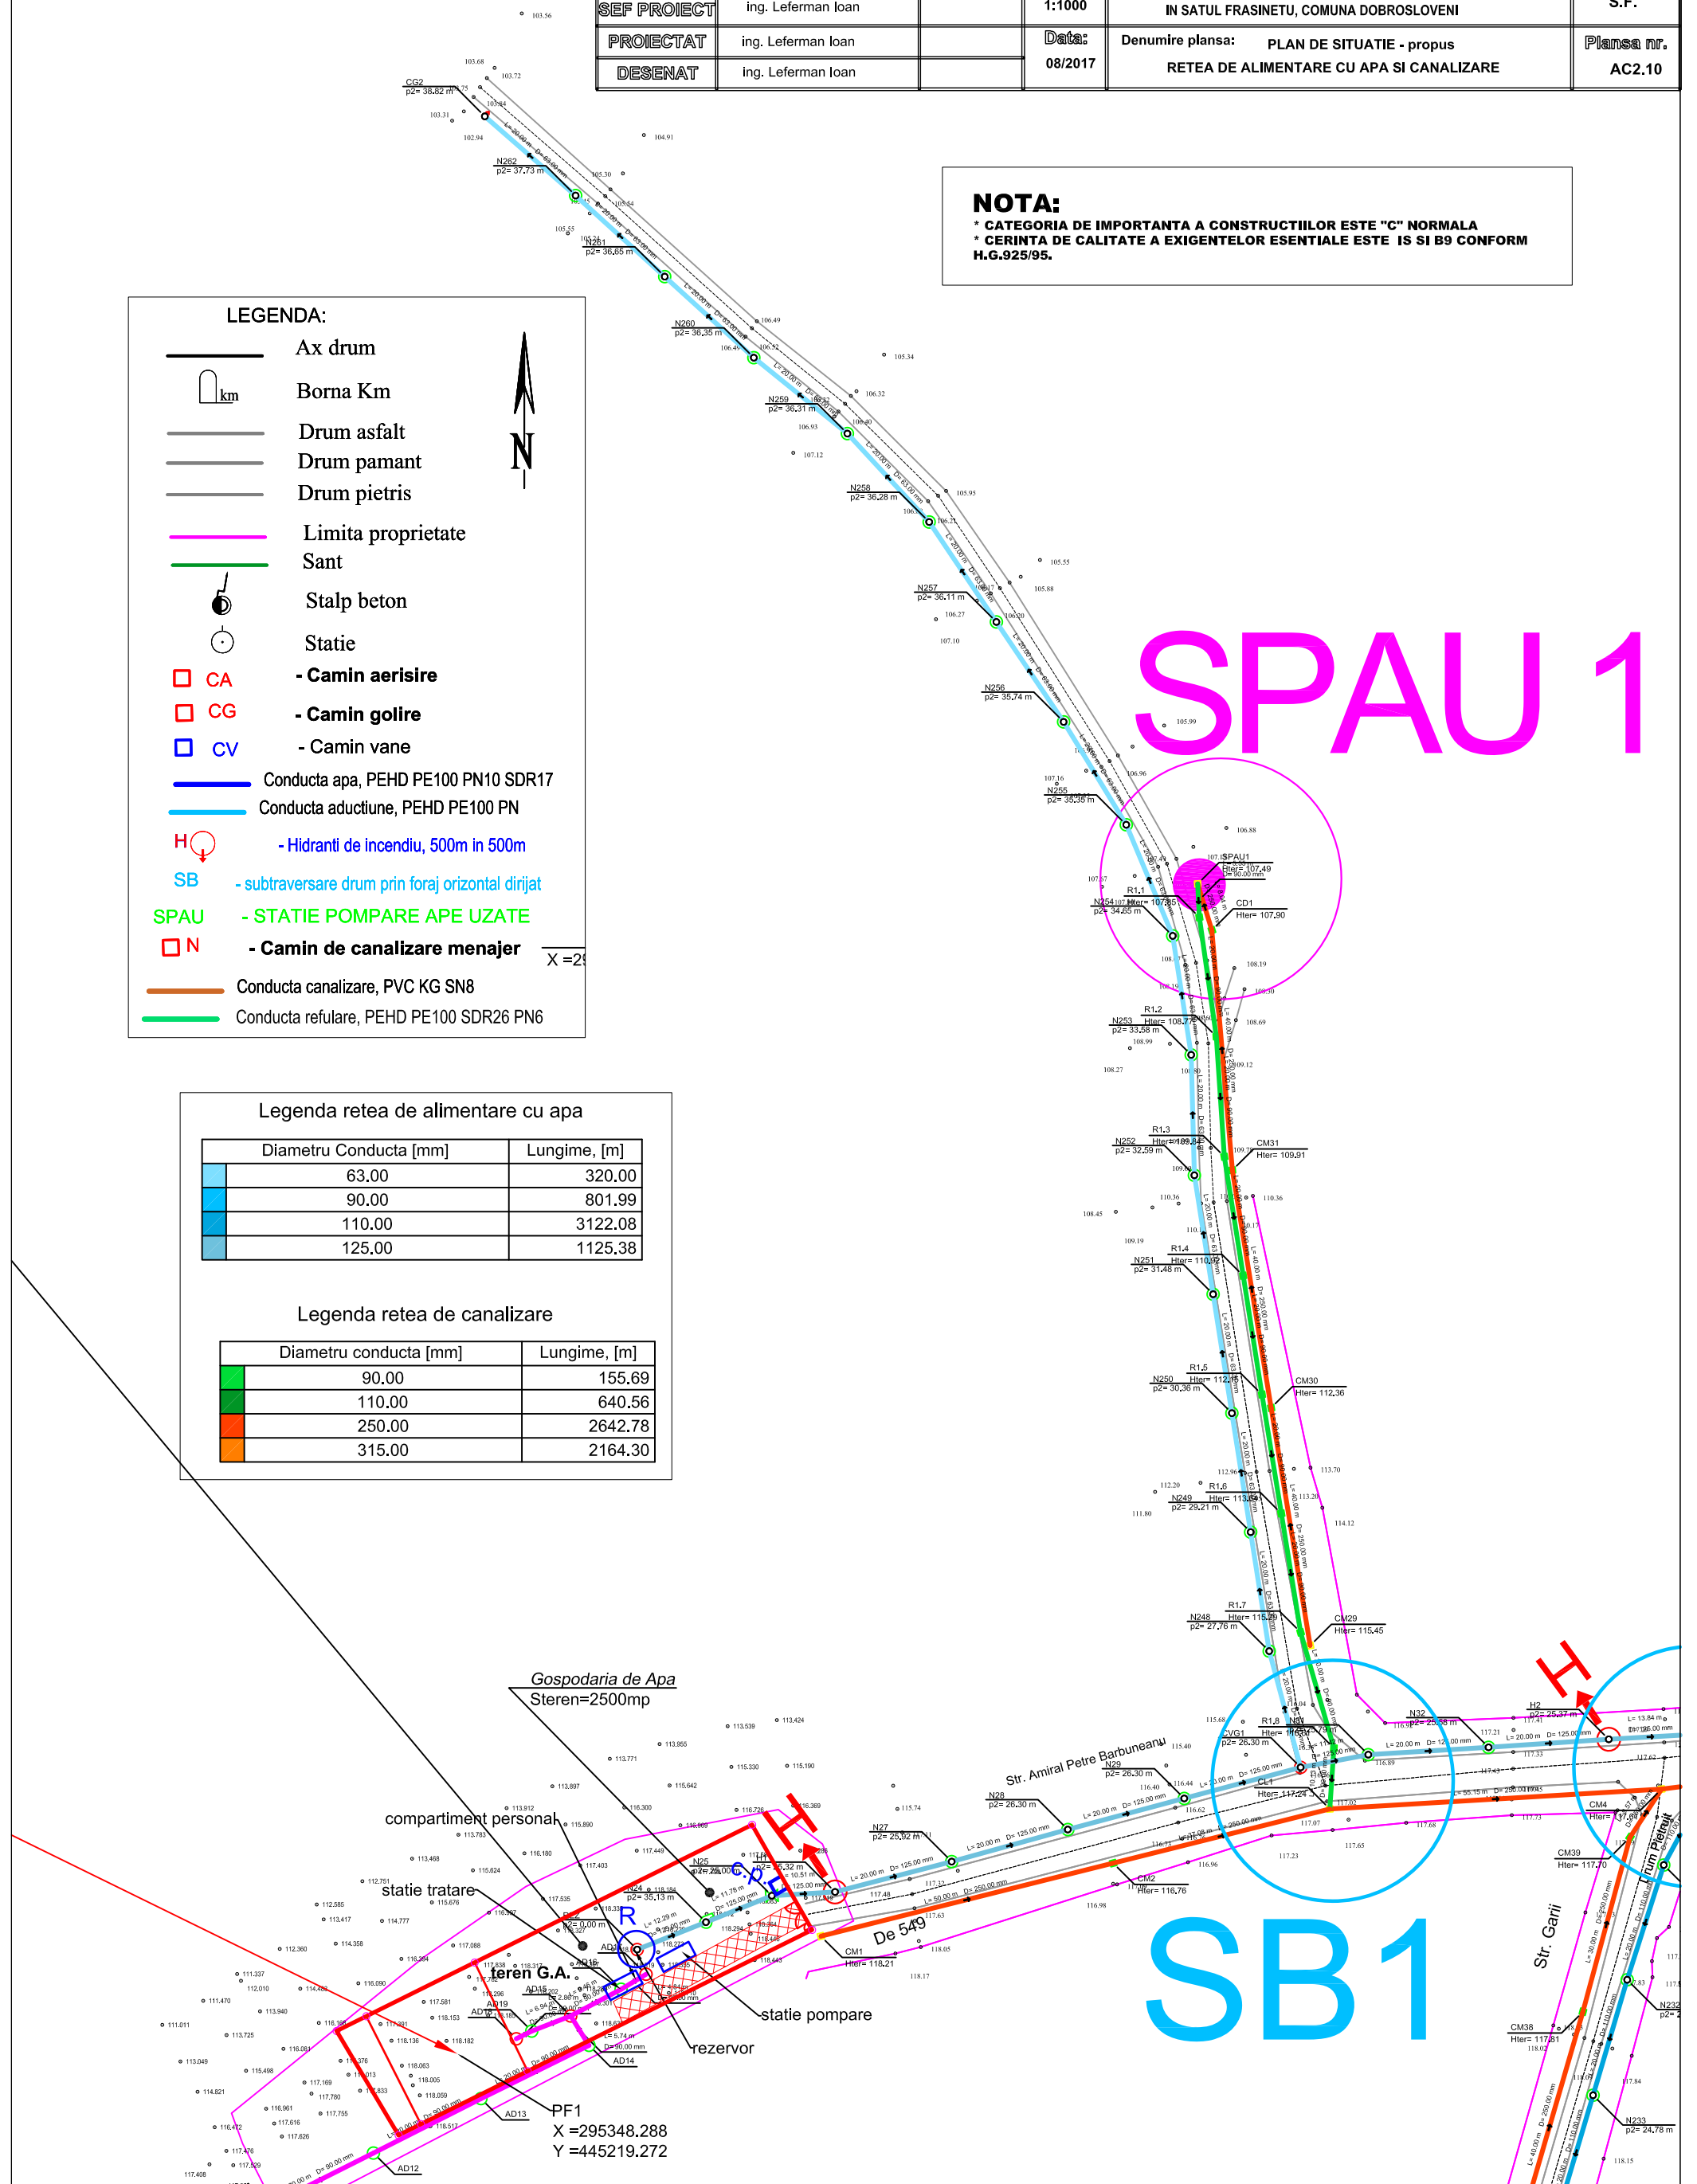

Gospodaria de Apa
Stere=2500mp

compartiment personal

statie tratare

teren G.A.

statie pompare

rezervor

PF1
X =295348.288
Y =445219.272

Str. Amiral Petre Barbuneanu

Str. Garii

SB1