


# Str. Vistieriei

## Str. Vistieriei

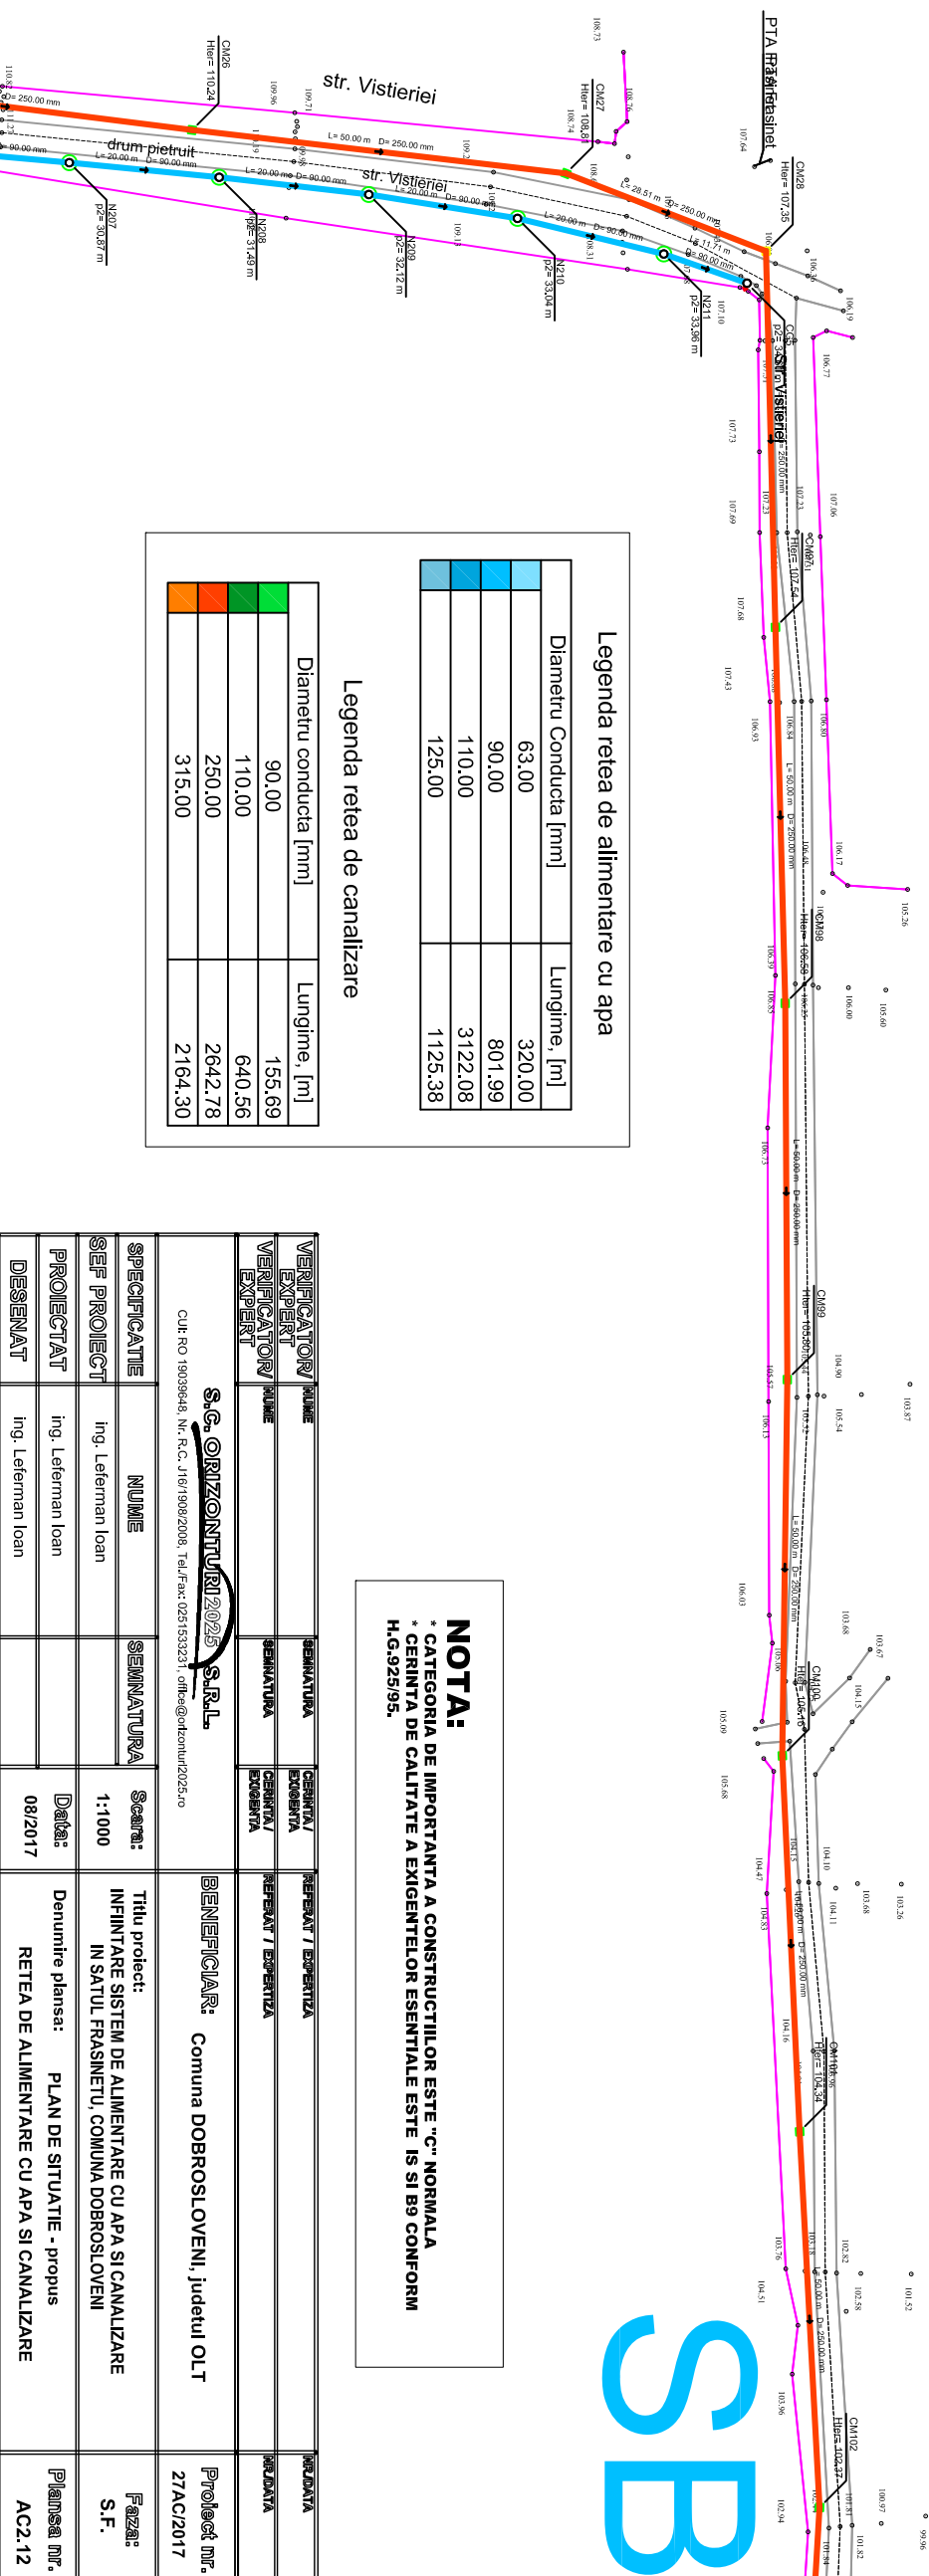

Legenda retea de alimentare cu apa

Diametru Conducta [mm]	Lungime, [m]
63.00	320.00
90.00	801.99
110.00	3122.08
125.00	1125.38

Legenda retea de canalizare

Diametru conducta [mm]	Lungime, [m]
90.00	155.69
110.00	640.56
250.00	2642.78
315.00	2164.30

LEGENDA:

	Ax drum
	Borna Km
	Drum asfalt
	Drum pamant
	Drum pietris
	Limnita proprietate
	Sant
	Stalp beton
	Statie
	- Camlin aerisire
	- Camlin golire
	- Camlin vane
	Conducta apa, PEHD PE100 PN10 SDR17
	Conducta aductiune, PEHD PE100 PN
	- Hidranți de incendiu, 500m in 500m
	- subtraversare drum prin foraj orizontal dirijat
	- STATIE POMPAPE APE UZATE
	- Camlin de canalizare menajer
	Conducta canalizare, PVC KG SN8
	Conducta retiliare, PEHD PE100 SDR26 PN6

X = 2x

**NOTA:**  
 \* CATEGORIA DE IMPORTANTA A CONSTRUCTIILOR ESTE "C" NORMALA  
 \* CERINTA DE CALITATE A EXIGENTELOR ESSENTIALE ESTE IS SI B9 CONFORM H.G.929/95.



VERIFICATOR EXPERT	NUME	SEMNATURA	SEMNATURA	SEMNATURA	REFERINTA EXPERIENTA	REZULTATA
VERIFICATOR EXPERT	NUME	SEMNATURA	SEMNATURA	SEMNATURA	REFERINTA EXPERIENTA	REZULTATA
S.G. ORIZONTURI 2025 S.R.L.		S.R.L.		BENEFICIAR: Comuna DOBROSLOVENI, judetul OLT		
CUIE RO 1909648 Nr. R.C. J16/1908/2008, Tel./Fax: 0251533231, of@orizonturi2025.ro		SCALA: 1:1000		Titlu proiect: INFINTARE SISTEM DE ALIMENTARE CU APA SI CANALIZARE IN SATUL FRASINETU, COMUNA DOBROSLOVENI		
PROIECTAT	ing. Leterman Ioan	DATA: 08/2017		Denumire planşa: PLAN DE SITUATIE - propus		
DESENAT	ing. Leterman Ioan			RETEA DE ALIMENTARE CU APA SI CANALIZARE		
				PLANŞA NR. AC2.12		