


DE 658

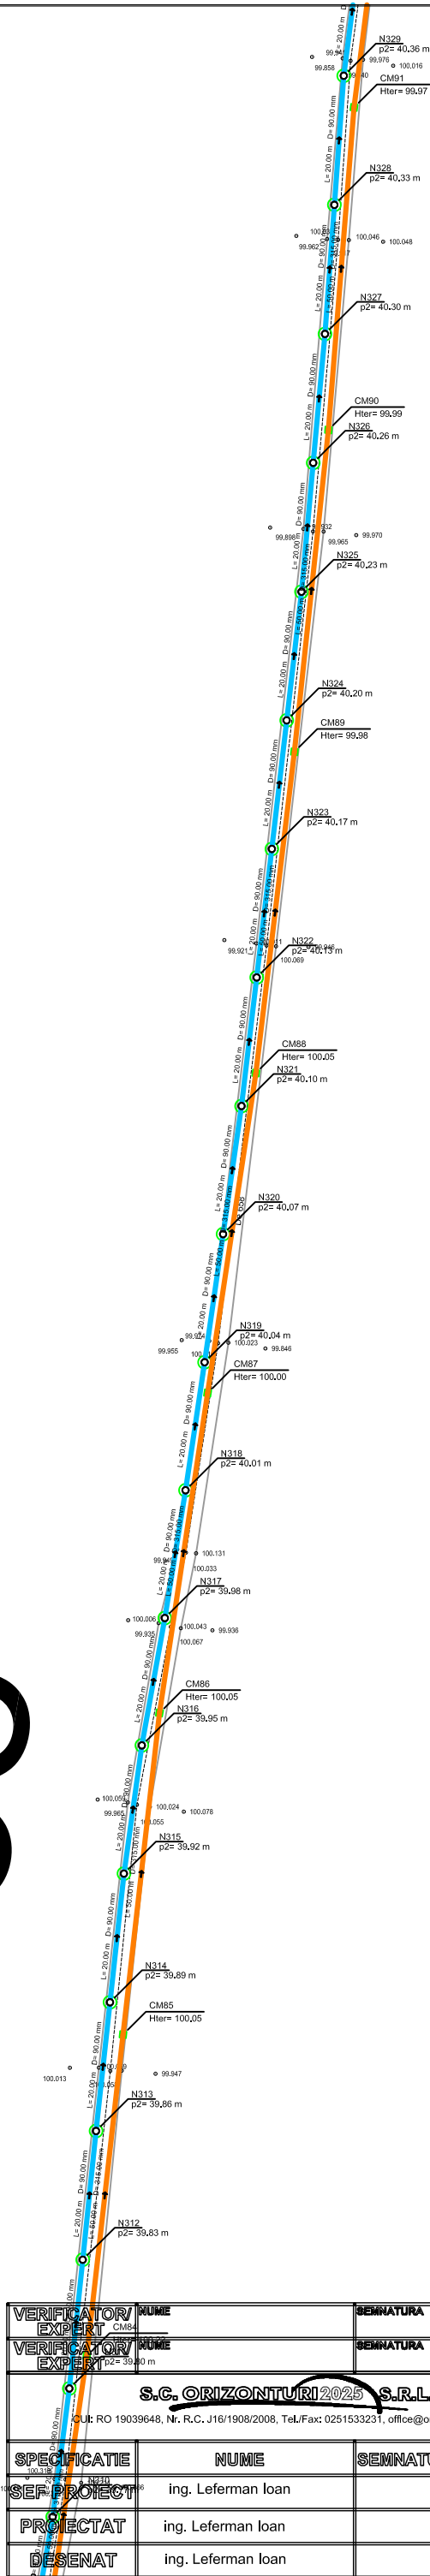

LEGENDA:

- Ax drum
- Borna Km
- Drum asfalt
- Drum pamant
- Drum pietris
- Limita proprietate
- Sant
- Stalp beton
- Statie
- CA - Camin aerisire
- CG - Camin golire
- CV - Camin vane
- Conducta apa, PEHD PE100 PN10 SDR17
- Conducta aductiune, PEHD PE100 PN
- H - Hidranti de incendiu, 500m in 500m
- SB - subtraversare drum prin foraj orizontal dirijat
- SPAU - STATIE POMPARE APE UZATE
- N - Camin de canalizare menajer
- Conducta canalizare, PVC KG SN8
- Conducta refulare, PEHD PE100 SDR26 PN6

X=25

Legenda retea de alimentare cu apa

Diametru Conducta [mm]	Lungime, [m]
63.00	320.00
90.00	801.99
110.00	3122.08
125.00	1125.38

Legenda retea de canalizare

Diametru conducta [mm]	Lungime, [m]
90.00	155.69
110.00	640.56
250.00	2642.78
315.00	2164.30

NOTA:
 * CATEGORIA DE IMPORTANTA A CONSTRUCTIILOR ESTE "C" NORMALA
 * CERINTA DE CALITATE A EXIGENTELOR ESENTIALE ESTE IS SI B9 CONFORM H.G.925/95.

VERIFICATOR / EXPERT	NUME CM84	SEMNAURA	CERINTA / EDICENTA	REFERAT / EXPERTIZA	NR/DATA
VERIFICATOR / EXPERT	NUME p2=39.80 m	SEMNAURA	CERINTA / EDICENTA	REFERAT / EXPERTIZA	NR/DATA
S.G. ORIZONTURI 2025 S.R.L.			BENEFICIAR: Comuna DOBROSLOVENI, judetul OLT		Proiect nr. 27AC/2017
CUI RO 19039648, Nr. R.C. J16/1908/2008, Tel./Fax: 0251533231, office@orizonturi2025.ro					
SEF PROIECT	ing. Leferman Ioan		Scara: 1:1000	Titlu proiect: INFINTARE SISTEM DE ALIMENTARE CU APA SI CANALIZARE IN SATUL FRASINETU, COMUNA DOBROSLOVENI	Faza: S.F.
PROIECTAT	ing. Leferman Ioan		Data: 08/2017	Denumire planşa: PLAN DE SITUATIE - propus	Planşa nr. AC2.13
DESENAT	ing. Leferman Ioan			RETEA DE ALIMENTARE CU APA SI CANALIZARE	