


PLAN

AREE

396

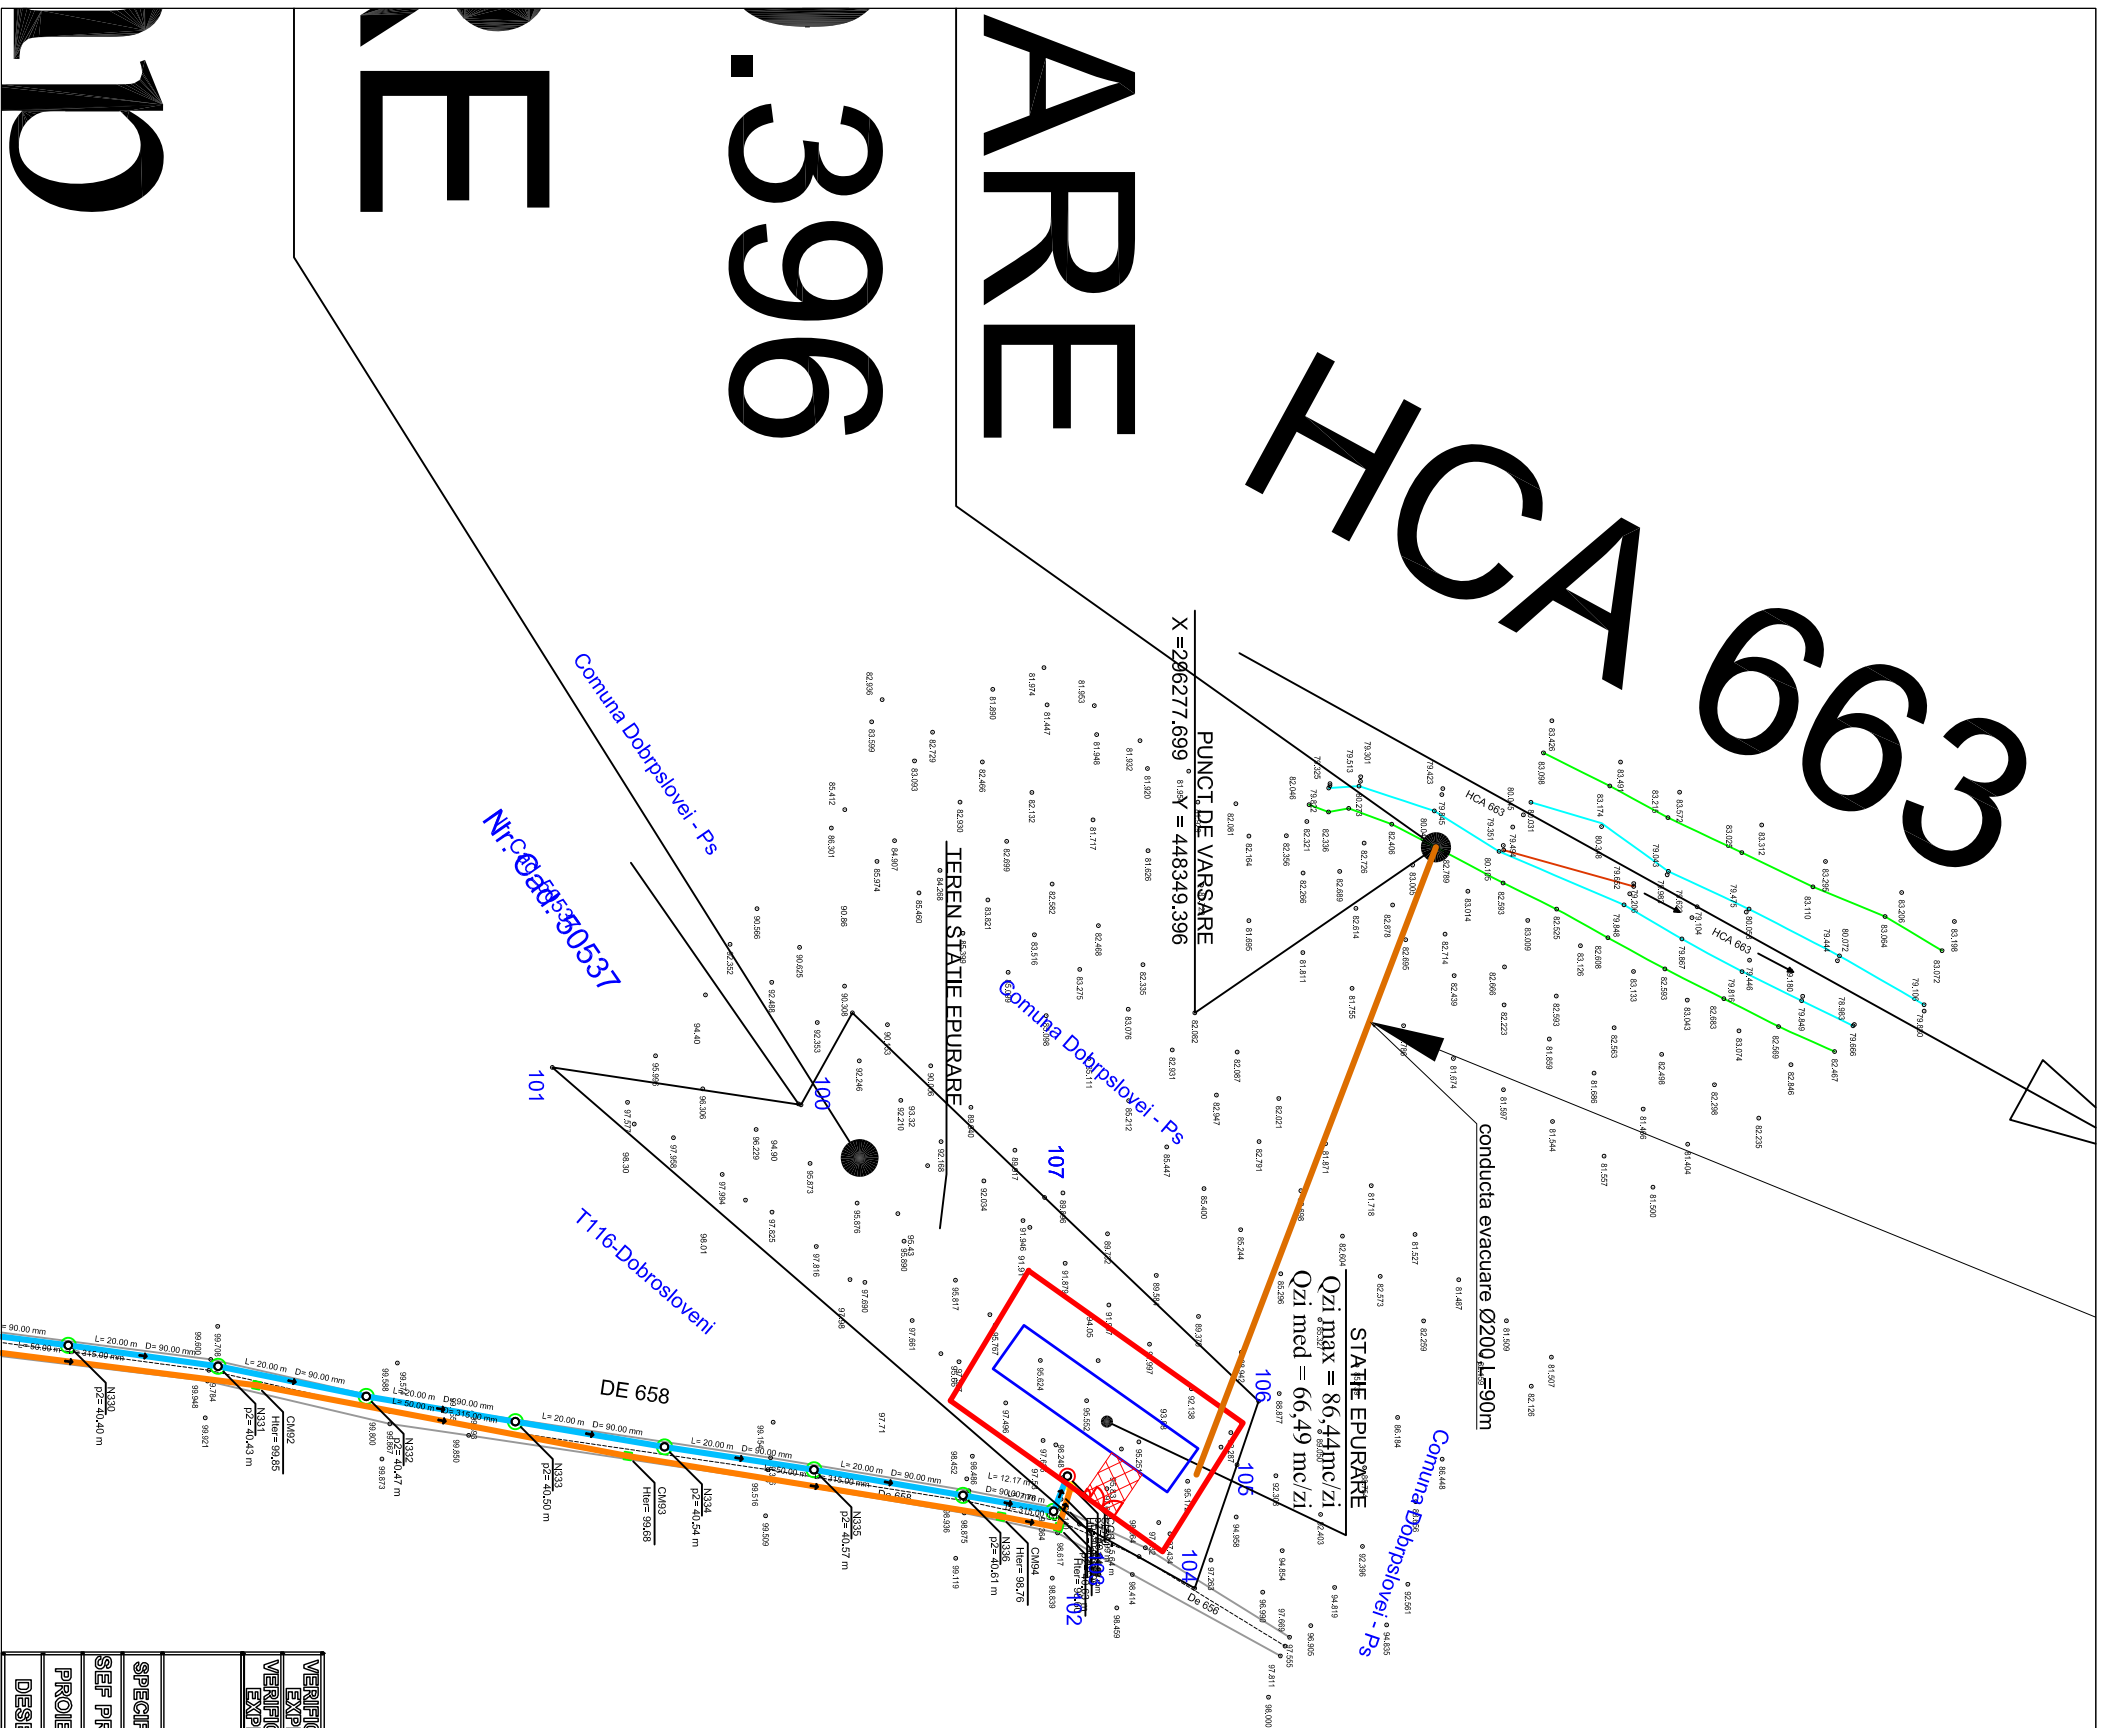

LEGENDA:

	Ax drum
	Borna Km
	Drum asfalt
	Drum panamant
	Drum pietris
	Limita proprietate
	Sant
	Stalp beton
	Statie
	- Camin aerisire
	- Camin goliire
	- Camin vane
	Conducă apă, PEHD PE100 PN10 SDR17
	Conducă aducătoare, PEHD PE100 PN
	- Hidranți de incendiu, 500m în 500m
	- subtraversare drum prin toraj orizontal dirijat
	- STAȚIE POMPARE APE UZATE
	- Camin de canalizare menajer
	Conducă canalizare, PVC KG SN8
	Conducă rețelare, PEHD PE100 SDR26 PN6

Legenda rețea de alimentare cu apă

Diametru Conducă [mm]	Lungime, [m]
63.00	320.00
90.00	801.99
110.00	3122.08
125.00	1125.38

Legenda rețea de canalizare

Diametru conducă [mm]	Lungime, [m]
90.00	155.69
110.00	640.56
250.00	2642.78
315.00	2164.30

NOTA:
 * CATEGORIA DE IMPORTANȚA A CONSTRUCȚIILOR ESTE "C" NORMALA
 * CERINȚA DE CALITATE A EXIGENȚELOR ESENȚIALE ESTE IS SI B9 CONFORM H.6-925/95.

VERIFICATOR EXPERT	NUME	SEMNATURA	CERINȚA CERINȚA/ DOBĂRȚA	REFERINȚĂ EXPERȚENȚĂ	REZULTAT
VERIFICATOR EXPERT	NUME	SEMNATURA	CERINȚA CERINȚA/ DOBĂRȚA	REFERINȚĂ EXPERȚENȚĂ	REZULTAT
S.G. ORIZONTURI 2025 S.R.L.		S.R.L.		BENEFICIAR: Comuna DOBROSLOVENI, județul O.L.T	
CUIE RO 19039648 Nr. R.C. J16/1908/2008, Tel./Fax: 0251533231, ofi@orizonturi2025.ro					
SPECIFICAȚIE	NUME	SEMNATURA	SCALA:	Titlu proiect: INFINTARE SISTEM DE APA SI CANALIZARE	
SEF PROIECT	Ing. Leferman Ioan		1:1000	IN SATUL FRASINETU, COMUNA DOBROSLOVENI	
PROIECTAT	Ing. Leferman Ioan		Data:	Denumire planșă: PLAN DE SITUAȚIE - propus	
DESENAT	Ing. Leferman Ioan		08/2017	REȚEA DE ALIMENTARE CU APA SI CANALIZARE	
					Planșă nr. AC2.14