


DC152

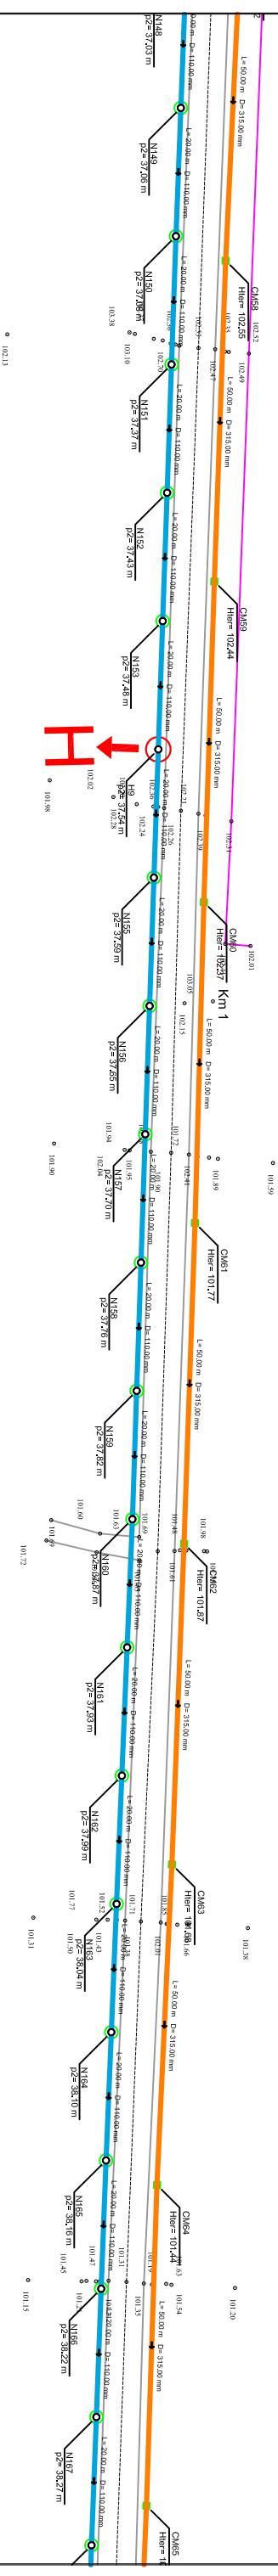

LEGENDA:

| | |
|--|---|
| | Ax drum |
| | Borna Km |
| | Drum asfalt |
| | Drum pământ |
| | Drum pietris |
| | Limita proprietate |
| | Sant |
| | Stalp beton |
| | Statie |
| | - Camin aerisire |
| | - Camin goitre |
| | - Camin vane |
| | Conducta apa, PEHD PE100 PN10 SDR17 |
| | Conducta aductiune, PEHD PE100 PN |
| | - Hidranti de incendiu, 500m in 500m |
| | - subtraversare drum prin toraj orizontal dirijat |
| | - STATIE POMPA RE APE UZATE |
| | - Camin de canalizare menajer |
| | Conducta canalizare, PVC KG SN8 |
| | Conducta refulare, PEHD PE100 SDR26 PN6 |

Legenda retea de alimentare cu apa

| Diametru Conducta [mm] | Lungime, [m] |
|------------------------|--------------|
| 63.00 | 320.00 |
| 90.00 | 801.99 |
| 110.00 | 3122.08 |
| 125.00 | 1125.38 |

Legenda retea de canalizare

| Diametru conducta [mm] | Lungime, [m] |
|------------------------|--------------|
| 90.00 | 155.69 |
| 110.00 | 640.56 |
| 250.00 | 2642.78 |
| 315.00 | 2164.30 |

NOTA:
 * CATEGORIA DE IMPORTANTA A CONSTRUCTIILOR ESTE "C" NORMALA
 * CERINTA DE CALITATE A EXIGENTELOR ESSENTIALE ESTE IS SI B9 CONFORM
 H.G.925/95.

| | | | | | |
|---|-------------|------------------|---|--|------------------|
| VERIFICATOR EXPERT | NUME | SEMNATURA | VERIFICATOR EXPERT | NUME | SEMNATURA |
| | | | | | |
| S.G. ORIZONTURI 2025 S.R.L. CUIE RO 1909848 Nr. R.C. J16/1908/2008, Tel./Fax: 0251533231, ofi@orizonturi2025.ro | | | BENEFICIAR: Comuna DOBROSLOVENI, judetul OLT | | |
| PROIECTANT | NUME | SEMNATURA | SCALA: | Titlu proiect: INFINTARE SISTEM DE ALIMENTARE CU APA SI CANALIZARE IN SATUL FRASINETU, COMUNA DOBROSLOVENI | |
| DESENAT | NUME | SEMNATURA | DATA: | Denumire plansa: PLAN DE SITUATIE - propus RETEA DE ALIMENTARE CU APA SI CANALIZARE | |
| | | | 08/2017 | Plansa nr. AC2.03 | |