


Str. Amiral Petre Barbuneanu

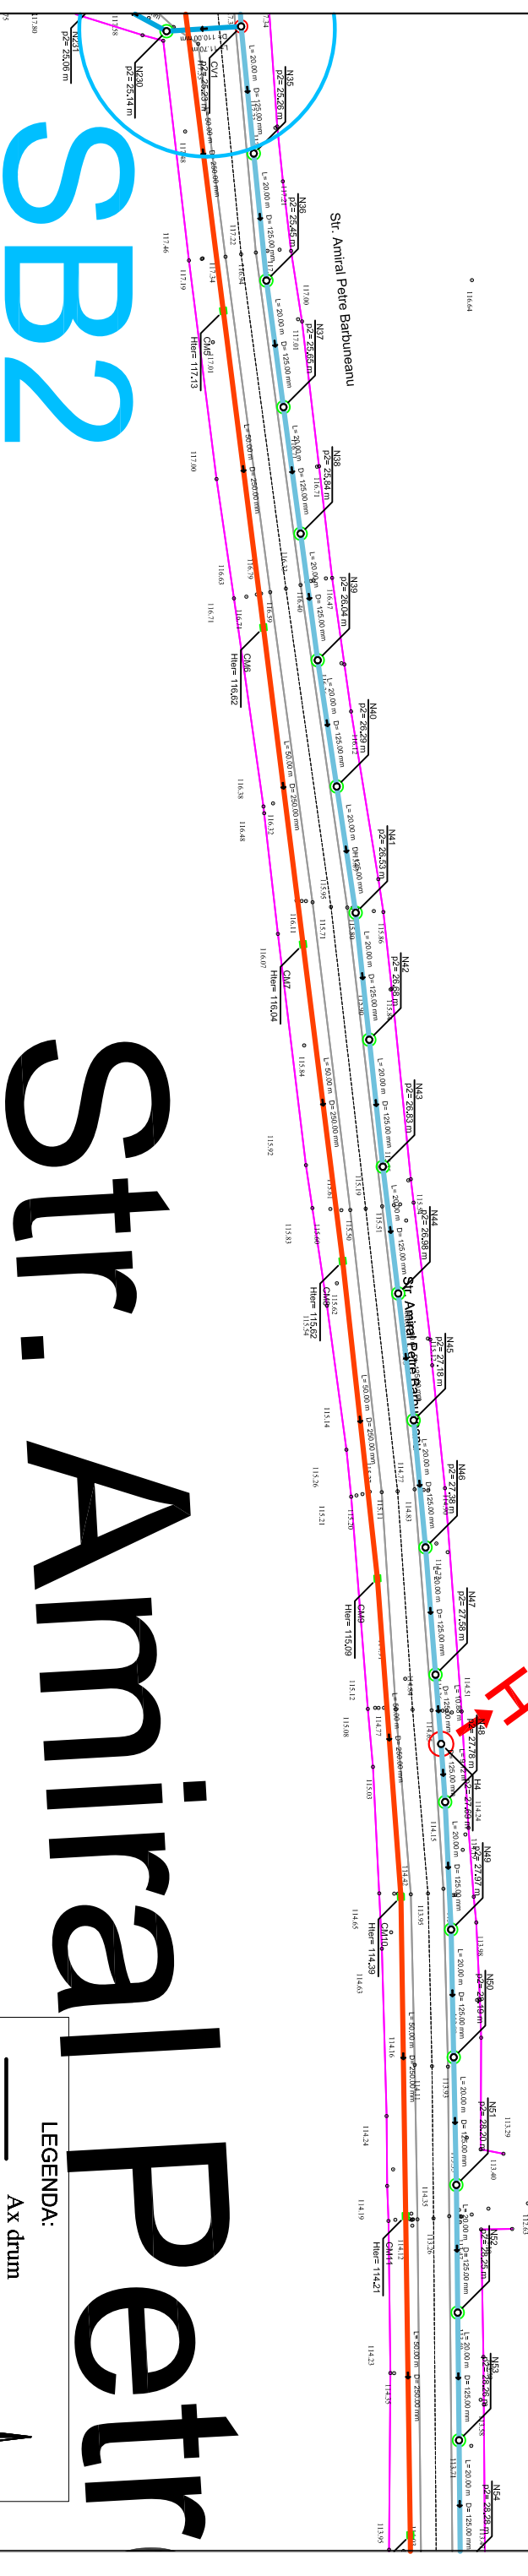

Str. Amiral Petre

Legenda retea de alimentare cu apa

Diametru Conducta [mm]	Lungime, [m]
63.00	320.00
90.00	801.99
110.00	3122.08
125.00	1125.38

Legenda retea de canalizare

Diametru conducta [mm]	Lungime, [m]
90.00	155.69
110.00	640.56
250.00	2642.78
315.00	2164.30

NOTA:
* CATEGORIA DE IMPORTANTA A CONSTRUCTIILOR ESTE "C" - NORMALA
* CERINTA DE CALITATE A EXIGENTELOR ESSENTIALE ESTE IS SI S9 CONFORM H.G.925/95.

LEGENDA:

- Ax drum
- Borna Km
- Drum asfalt
- Drum pamant
- Drum pietris
- Limita proprietate
- Sant
- Stalp beton
- Statie
- CA - Camin aerisire
- CG - Camin golire
- CV - Camin vane
- Conducta apa, PEHD PE100 PN10 SDR17
- Conducta aductiune, PEHD PE100 PN
- H - Hidranti de incendiu, 500m in 500m
- SB - subtraversare drum prin toraj orizontal dirijat
- SPAU - STATIE POMPAPE APE UZATE
- N - Camin de canalizare menajer
- Conducta canalizare, PVC KG SN8
- Conducta refulare, PEHD PE100 SDR26 PN6

VERIFICATOR EXPERT	NUME	SIGNATURA	CERINTA DOBORAVA	REFERAVT EXPERTIZA	REZULTATA
VERIFICATOR EXPERT	NUME	SIGNATURA	CERINTA DOBORAVA	REFERAVT EXPERTIZA	REZULTATA
S.G. ORIZONTURI 2025 S.R.L.			BENEFICIAR: Comuna DOBROSLOVENI, judetul OLT		
CUIE RO 19039648 Nr. RC. J18/1908/2008, Tel./Fax: 0251533231, ofis@orizonturi2025.ro			Scara: 1:1000		
SEF PROIECT	Ing. Leferman Ioan				Proiectat INF. 27AC/2017
PROIECTAT	Ing. Leferman Ioan				Faza: S.F.
DESENAT	Ing. Leferman Ioan				Denuntie planşa: PLAN DE SITUATIE - propus RETEA DE ALIMENTARE CU APA SI CANALIZARE
					Planşa nr. AC2.09