

PLAN GENERAL
scara 1:10000

INVENTAR DE COORDONATE	
Sistem de proiectie: STEREO 70	


Legenda retea de alimentare cu apa

Diametru Conducta [mm]	Lungime, [m]
63.00	320.00
90.00	801.99
110.00	3122.08
125.00	1125.38

Legenda retea de canalizare

Diametru conducta [mm]	Lungime, [m]
90.00	155.69
110.00	640.56
250.00	2642.78
315.00	2164.30

Frasinetu

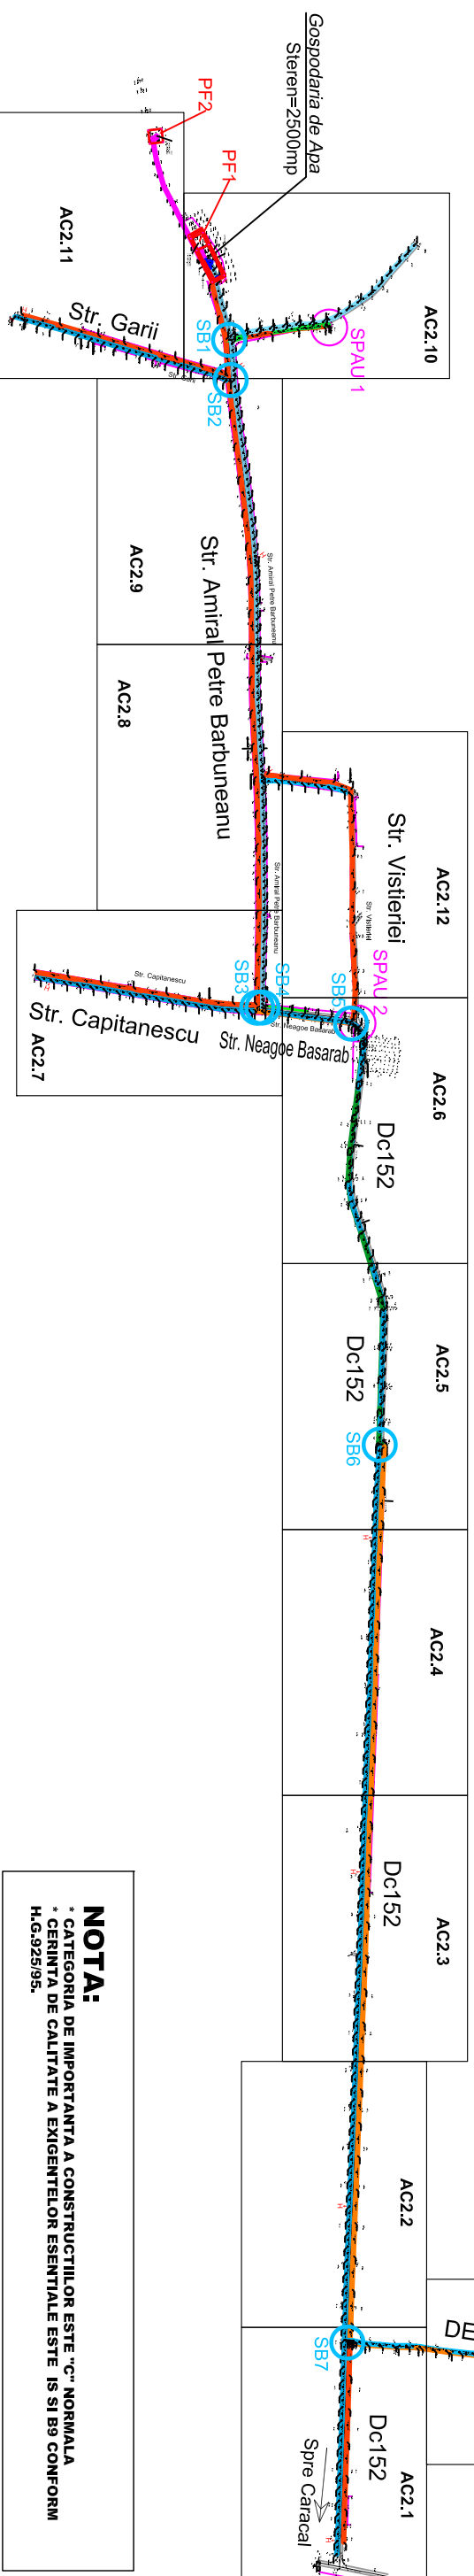

LEGENDA:

- Ax drum
- Borna Km
- Drum asfalt
- Drum pamant
- Drum pietris
- Limia proprietate
- Sant
- Stalp beton
- Statie
- Camin aerisire
- Camin golire
- Camin vane
- Conducta apa, PEHD PE100 PN10 SDR17
- Conducta aductiune, PEHD PE100 PN
- Hidranti de incendiu, 500m in 500m
- subtraversare drum prin foraj orizontal dirijat
- STATIE POMPAPE APE UZATE
- Camin de canalizare menajer
- Conducta canalizare, PVC KG SN8
- Conducta retilare, PEHD PE100 SDR26 PN6

NOTA:
* CATEGORIA DE IMPORTANTA A CONSTRUCTIILOR ESTE "C" NORMALA
* CENINTA DE CALITATE A EXIGENTELOR ESENTIALE ESTE IS SI B9 CONFORM H.G.925/95.

VERIFICATOR EXPERT	NUME	SEMNATURA	SEMNATURA	SEMNTA / COȘENITA / BOGHEANTA	PERENANȚĂ / EXPERIENȚA	INDEKSATIA
VERIFICATOR EXPERT	NUME	SEMNATURA	SEMNATURA	SEMNTA / COȘENITA / BOGHEANTA	PERENANȚĂ / EXPERIENȚA	INDEKSATIA
<p align="center">S.G. ORIZONTURI 2025 S.R.L. CUIE RO 19039648, Nr. R.C. J16/19082008, Tel/Fax: 0281533231, office@orizonturi2025.ro</p>						
SPECIFICATIE	NUME	SEMNTATURA	Scara:	Titlu proiect:		
SEF PROIECT	Ing. Leterman Ioan		1:10000	INFINTARE SISTEM DE ALIMENTARE CU APA SI CANALIZARE		
PROIECTAT	Ing. Leterman Ioan		Data:	IN SATUL FRASINETU, COMUNA DOBROSLOVENI		
DESENAT	Ing. Bughlu Mirela		08/2017	Denumire planșa:		
				PLAN GENERAL - propus		
				Planșa nr. AC2.0		

