

PLAN DE AMPLASAMENT SI DELIMITARE A IMOBILULUI

Scara 1:1000

ANEXA NR. 1.35 la regulă

Nr. cadastral	Suprafata masurata a imobilului (mp.)	Adresa imobilului	Nr. Cartea Funciara	UAT
	7896.00	Com. Dobrosloveni, sat Dobrosloveni Str. Mihai Viteazul, nr. 12, intravilan, jud. Olt		Dobrosloveni

Indicatori tehnici existenti :

- Corp C1 - Parter;
- 24.65 X 33.39;
- Sc = 576.32 mp;
- Sd = 576.32 mp;

- Corp C2 - Parter;
- 20.85 X 10.88;
- Sc = 224 mp;
- Sd = 224 mp;

- Corp C3 - Parter;
- 5.20 X 9.05;
- Sc = 174 mp;
- Sd = 174 mp;

- Corp C4 - Parter;
- 4.40 X 17.80;
- Sc = 78 mp;
- Sd = 78 mp;

- Corp C5 - Parter;
- 12.45 X 16.10;
- Sc = 48 mp;
- Sd = 48 mp;


- Steren = 7896.00 (conform masuratori cadastrale);
- S construita totala = 1100.32
- POT = 13.93%
- CUT = 0.14

Indicatori tehnici propusi :

- Corp C1 - P+Etaj
- 24.85 X 33.83;
- Sc propusa C1 = 576.69 mp
- Sd propusa C1 = 1074.96 mp;
- Sd totala = 1598.96mp

- Steren = 7896.00 (conform masuratori cadastrale);
- POT propus = 13.93%
- CUT propus = 0.2
- Volum corp C1 = 5112.90mc
- S alei si trotuare = 277.732mp
- S spatii verzi = 6517.95 mp

▲ acces pietonal

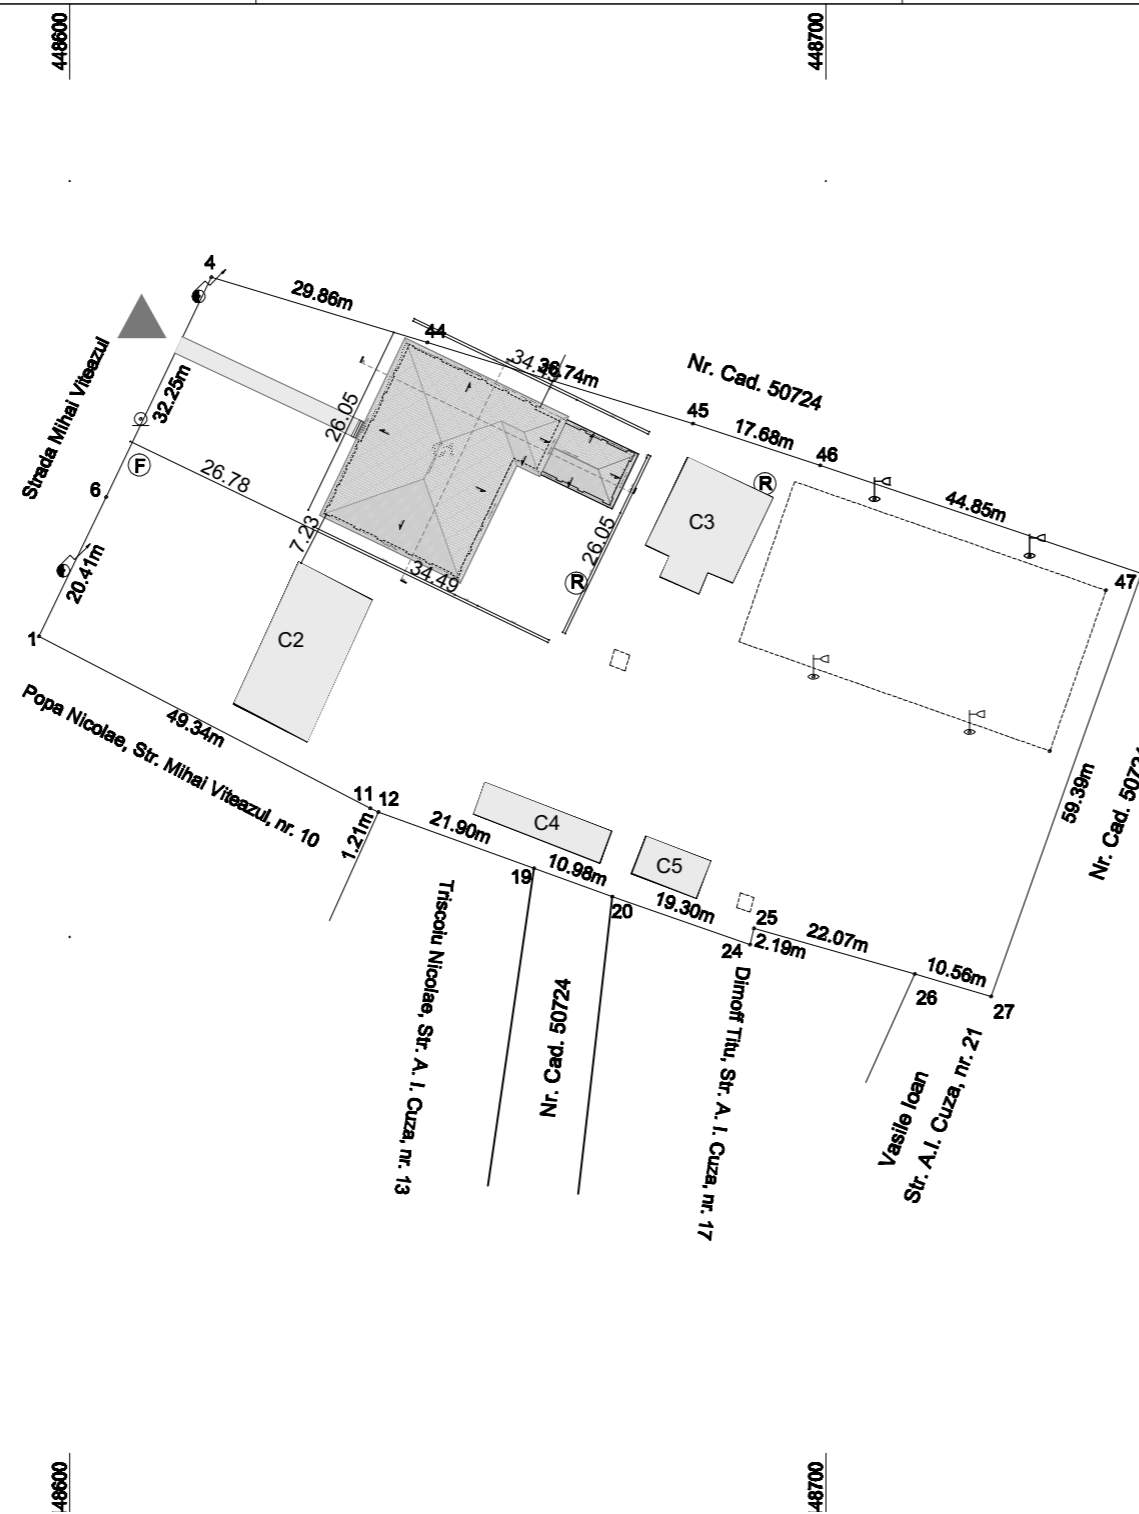

VERIFICATOR	Ing.	CERINTA	REFERAT nr.
	S.C. ACCENT CONSULTING OPTIM SRL-D Bucuresti, Str. Dumbrava Rosie, nr. 22 Tel: 0730855429 / CUI: 36255064 E-mail: office.accentconsulting@gmail.ro		Beneficiar: UAT Dobrosloveni
	NUME	SEMNATURA	Pr. nr. 04/2017
Sef proiect	Arh. Moga Rovana	Scara 1/1000	Titlul proiectului: EXTINDERE, REABILITARE, MODERNIZARE SI DOTARE SCOALA DOBROSLOVENI Amplasament: Jud. Olt, Comuna Dobrosloveni
Proiectat	Arh. Moga Rovana	Data 09/2017	FAZA S.F.
Desenat	Arh. Busmachieu M.		Titlul plansei: PLAN DE SITUATIE Pl. nr. P02