


F. SPRE
RAIOVA

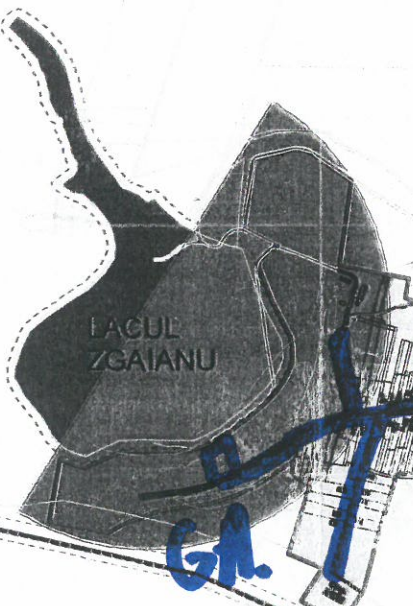

SPRE
DJ.641

SAT
FRĂSINETU

CONSILIUL JUDEȚEAN
ANEXA
LA
CERTIFICATUL DE URZĂRIȘ
299 din 09.09.2017
Arhitect

SE

PLAN GENERAL
scara 1:10000


INVENTAR DE COORDONATE
Sistem de proiectie: STEREO '70

LEGENDA:

- Ax drum
- Borna Km
- Drum asfalt
- Drum pamant
- Drum pietris
- Limita proprietate
- Sant
- Stalp beton
- Statie
- CA - Camin aerisire
- CG - Camin golire
- CV - Camin vane
- Conducta apa, PEHD PE100 PN10 SDR17
- Conducta aductiune, PEHD PE100 PN
- Hidranti de incendiu, 500m in 500m
- SB - subtraversare drum prin foraj orizontal dirijat
- SBR - Subtraversare pod/podet cu foraj orizontal dirijat
- SPAUI - STATIE POMPARE APE UZATE
- CM - Camin de canalizare menajer
- Conducta canalizare, PVC KG SN8
- Conducta refulare, PEHD PE100 SDR26



sat Frasinetu

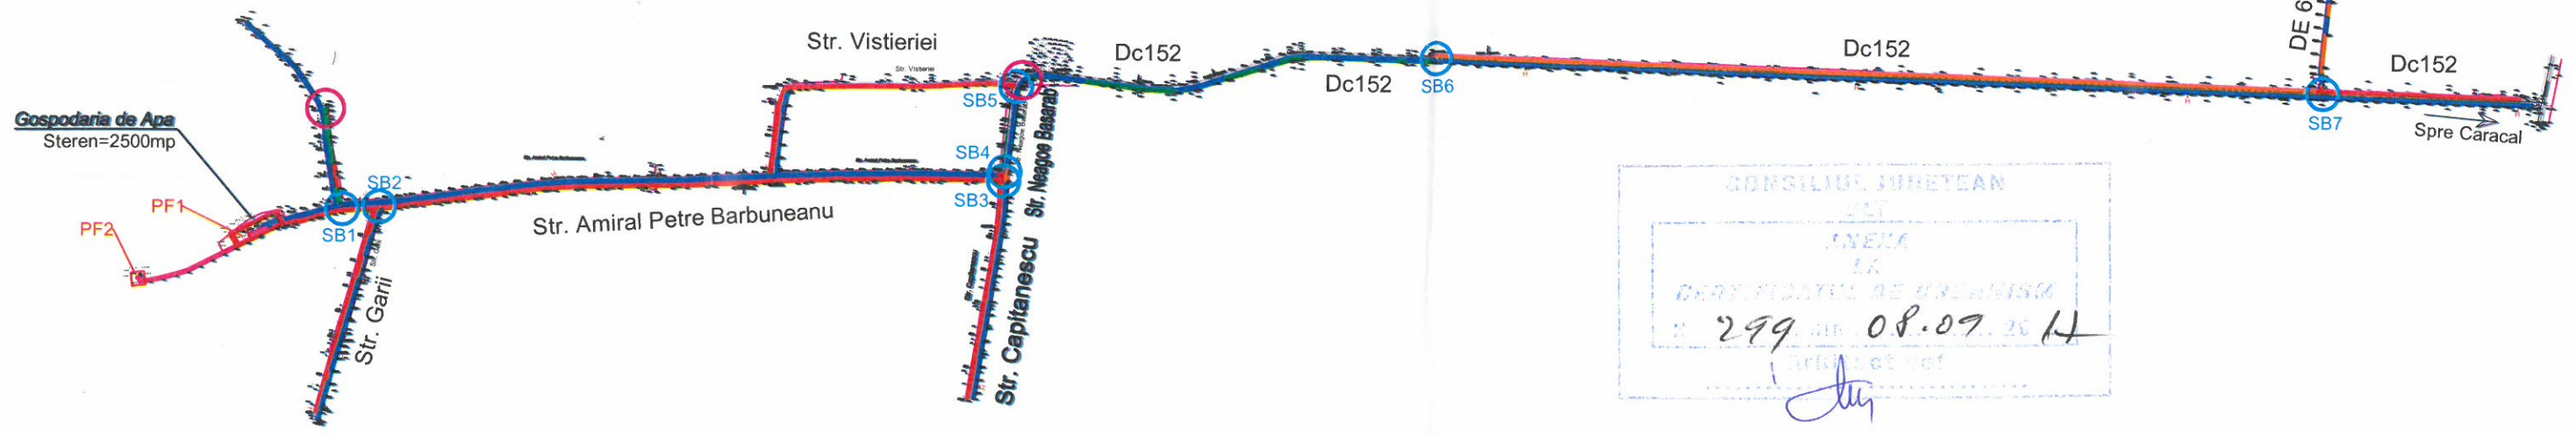

CONSILIUL JUDETEAN
Județul Olt
INEXLA
LA
299 din 08.09.2014

VERIFICATOR EXPERT	NUME	SIGNATURA	CERINTA / OBSERVA	REPERAT / OBSERVA	REZULTAT
VERIFICATOR EXPERT	NUME	SIGNATURA	CERINTA / OBSERVA	REPERAT / OBSERVA	REZULTAT
S.C. ORIZONTURI 2025 S.R.L. CUI: RO 19033040, Nr. R.C. J18/1908/2008, Tel./Fax: 0251433321, ofi@orizonturi2025.ro			BENEFICIAR: Comuna DOBROSLOVENI, judetul OLT		Proiect nr. 27AC/2017
SPECIFICATIE	NUME	SIGNATURA	Scara: 1:10000	Titlu proiect: INFINTARE SISTEM DE ALIMENTARE CU APA SI CANALIZARE IN SATUL FRASINETU, COMUNA DOBROSLOVENI	
SEF PROIECT	Ing. Budescu Florin	SIGNATURA	Data: 08/2017	Denumire plan: PLAN GENERAL	
PROIECTAT	Ing. Leferman Ioan	SIGNATURA	CUI: RO 19033040	SISTEM DE ALIMENTARE CU APA SI CANALIZARE - PLAN PROPUS	
DESENAT	Ing. Leferman Ioan	SIGNATURA	DATA: 08/2017	Faza: S.F.	
				Plan nr. AC2.0	