

e Barbuneanu


SB4

SB3

Str.

Str. Neagoc

Str. Capitanescu
Str. Capitanescu

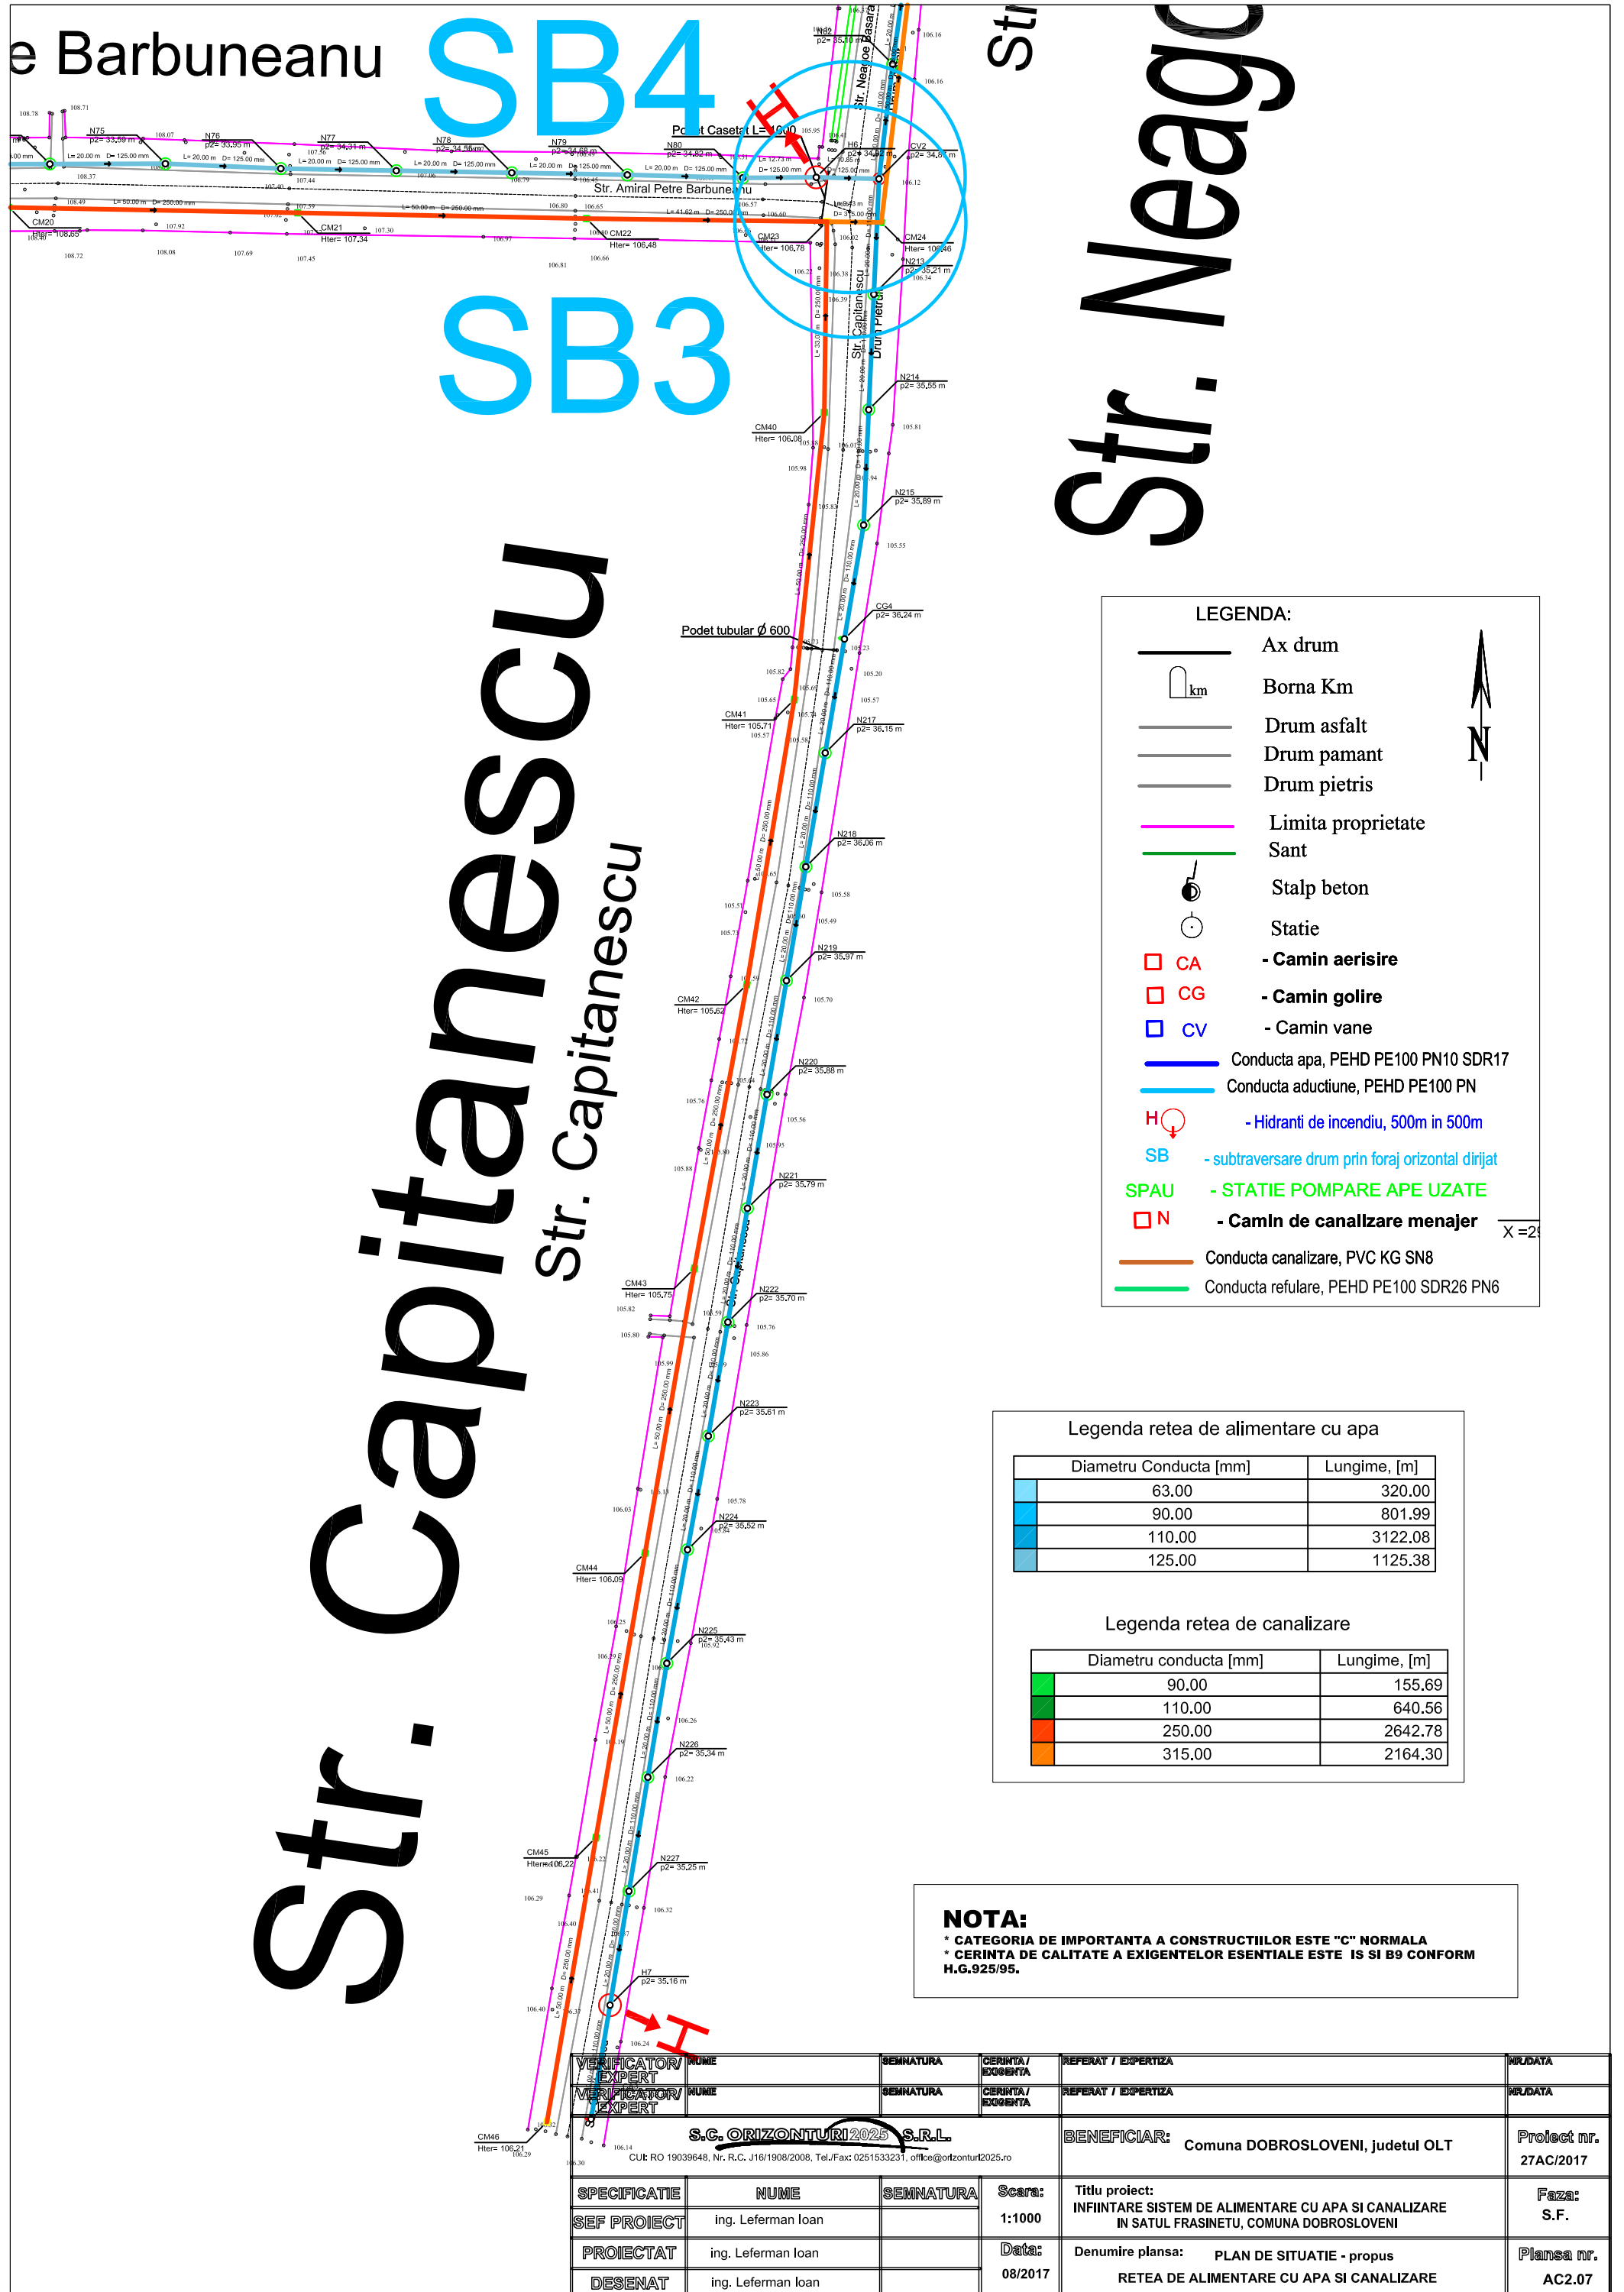

LEGENDA:

- Ax drum
- Borna Km
- Drum asfalt
- Drum pamant
- Drum pietris
- Limita proprietate
- Sant
- Stalp beton
- Statie
- Camin aerisire
- Camin golire
- Camin vane
- Conducta apa, PEHD PE100 PN10 SDR17
- Conducta aduciune, PEHD PE100 PN
- Hidranti de incendiu, 500m in 500m
- subtraversare drum prin foraj orizontal dirijat
- STATIE POMPARE APE UZATE
- Camin de canalizare menajer
- Conducta canalizare, PVC KG SN8
- Conducta refulare, PEHD PE100 SDR26 PN6

Legenda retea de alimentare cu apa

| Diametru Conducta [mm] | Lungime, [m] |
|------------------------|--------------|
| 63.00 | 320.00 |
| 90.00 | 801.99 |
| 110.00 | 3122.08 |
| 125.00 | 1125.38 |

Legenda retea de canalizare

| Diametru conducta [mm] | Lungime, [m] |
|------------------------|--------------|
| 90.00 | 155.69 |
| 110.00 | 640.56 |
| 250.00 | 2642.78 |
| 315.00 | 2164.30 |

NOTA:
 * CATEGORIA DE IMPORTANTA A CONSTRUCTIILOR ESTE "C" NORMALA
 * CERINTA DE CALITATE A EXIGENTELOR ESENTIALE ESTE IS SI B9 CONFORM H.G.925/95.

| | | | | | |
|---|--------------------|-----------------|---|--|------------------------------|
| VERIFICATOR / EXPERT | NUME | SEMNTURA | CERINTA / EDOGENTA | REFERAT / EXPERTIZA | NR/DATE |
| VERIFICATOR / EXPERT | NUME | SEMNTURA | CERINTA / EDOGENTA | REFERAT / EXPERTIZA | NR/DATE |
| S.C. ORIZONTURI 2025 S.R.L. | | | BENEFICIAR: Comuna DOBROSLOVENI, judetul OLT | | Proiect nr. 27AC/2017 |
| CUI RO 19039648, Nr. R.C. J16/1908/2008, Tel./Fax: 0251533231, office@orizonturi2025.ro | | | | | |
| SPECIFICATIE | NUME | SEMNTURA | Scara: | Titlu proiect: | Faza: |
| SEF PROIECT | ing. Leferman Ioan | | 1:1000 | INFINIATAR SISTEM DE ALIMENTARE CU APA SI CANALIZARE IN SATUL FRASINETU, COMUNA DOBROSLOVENI | S.F. |
| PROIECTAT | ing. Leferman Ioan | | Data: | Denumire plansa: | Plansa nr. |
| DESENAT | ing. Leferman Ioan | | 08/2017 | PLAN DE SITUATIE - propus RETEA DE ALIMENTARE CU APA SI CANALIZARE | AC2.07 |